


SILNICE III/18614 PAČEJOV - NÁDRAŽÍ

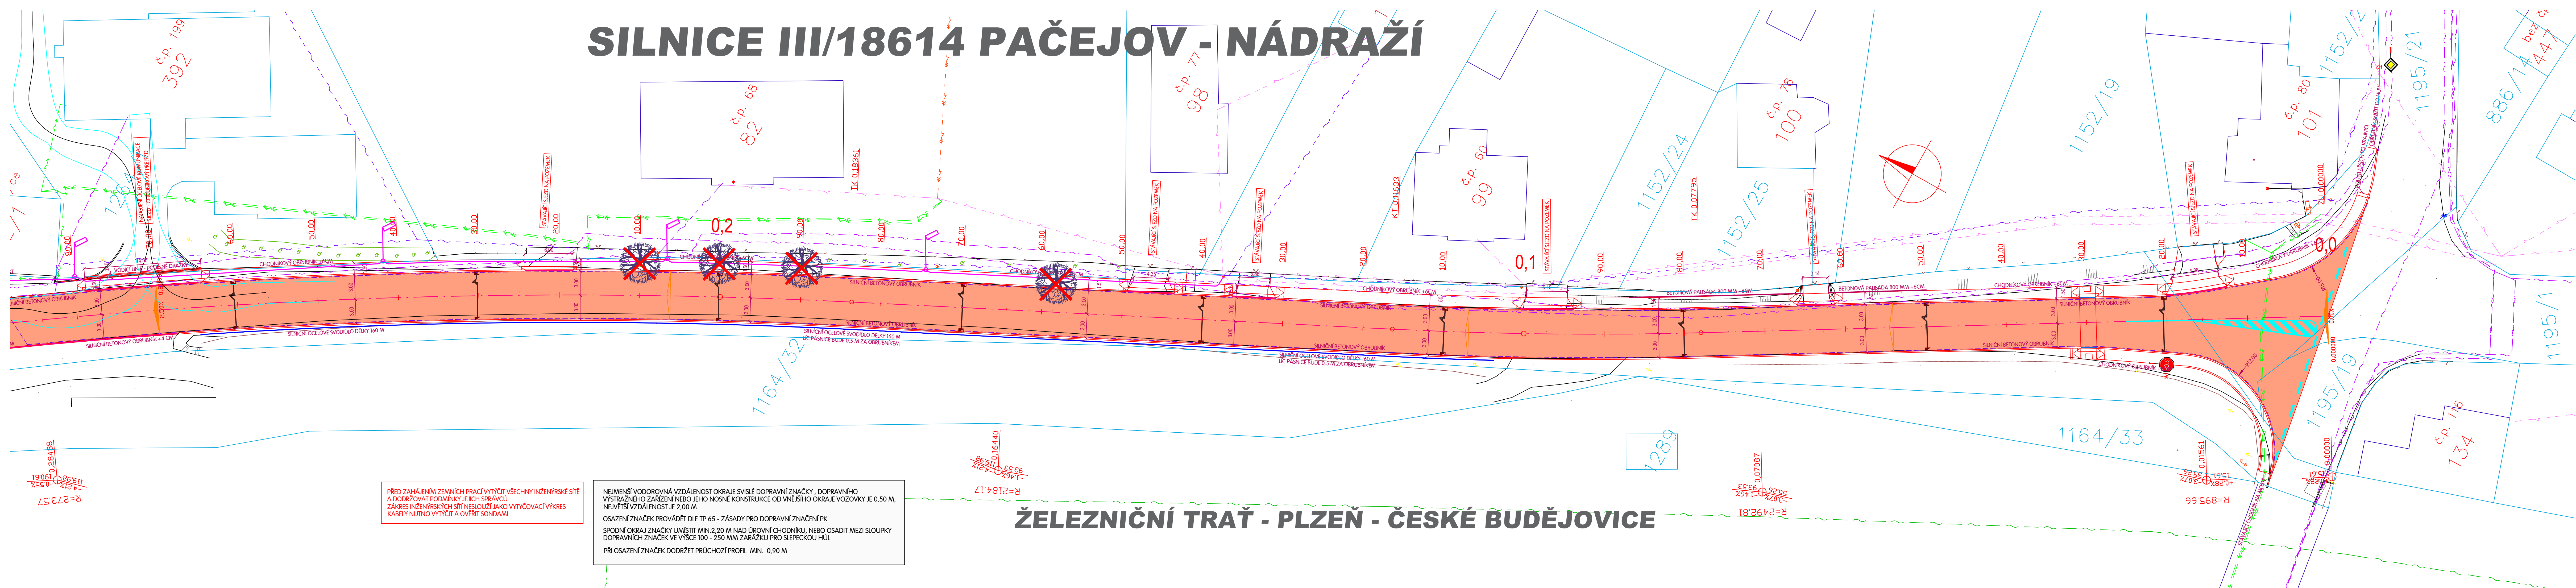

PŘED ZAHÁJENÍM ZEMNÍCH PRACÍ VYTÝČIT VŠECHNY INŽENÝRSKÉ SÍTĚ A DODRŽOVAT PODMÍNKY JEJICH SPRÁVY
ZÁKRES INŽENÝRSKÝCH SÍTĚ NESLOUŽÍ JAKO VYTÝČOVACÍ VÝKRES
KABELY NUTNO VYTÝČIT A OVĚRIT SONDAMI

NEJMENŠÍ VODOROVNÁ VZDÁLENOST OKRAJE SVISLÉ DOPRAVNÍ ZNAČKY, DOPRAVNÍHO VÝSTRAŽNÉHO ZAŘÍZENÍ NEBO JEHO NOSNÉ KONSTRUKCE OD VNĚJŠÍHO OKRAJE VOZOVKY JE 0,50 M, NEJVĚŠÍ VZDÁLENOST JE 2,00 M
OSAŽENÍ ZNAČEK PROVÁDĚT DLE TP 65 - ZÁSADY PRO DOPRAVNÍ ZNAČENÍ PK
SPODNÍ OKRAJ ZNAČKY UMÍSTIT MIN 2,20 M NAD ÚROVNÍ CHODNÍKU, NEBO OSAĐIT MEZI SLOUPKY DOPRAVNÍCH ZNAČEK VE VÝŠCE 100 - 250 MM ZARÁŽKU PRO SLEPEČKOU HŮL
PŘI OSAŽENÍ ZNAČEK DODRŽET PRŮCHOZÍ PROFIL MIN. 0,90 M

ŽELEZNIČNÍ TRÁŤ - PLZEŇ - ČESKÉ BUDĚJOVICE

LEGENDA

	STARÝ STAV
	NOVÝ STAV
	PŘÍČNÉ SKLONY VOZOVEK
	HRANICE PARCEL DLE KN
	ČÍSLO PARCEL DLE KN

LEGENDA - INŽENÝRSKÉ SÍTĚ NAVRŽENÉ

	PŘÍPOJKA ULIČNÍ VPUST DN 150 MM
	PODLINÁ DRENÁŽ DN 160 MM
	BETONOVÁ ULIČNÍ VPUST

LEGENDA - INŽENÝRSKÉ SÍTĚ STÁVAJÍCÍ

	SĐELOVACÍ KABELY CETIN
	SĐELOVACÍ KABELY CETIN VZDUCH
	KABELY NN
	KABELY VN
	KABELY NN VZDUCH
	KABELY VN VZDUCH
	PLYNOVOD NTL
	PLYNOVOD STL
	KANALIZACE
	VEŘEJNÉ OSVĚTLENÍ
	SĐELOVACÍ VEDENÍ ICT

LEGENDA - POVRCHY

	VOZOVKA - ASFALTOVÝ BETON - REKONSTRUKCE
	KONTRASTNÍ PÁS - BETONOVÁ DLAŽBA ČERVENÁ HLADKÁ
	VAROVNÉ A SIGNÁLNÍ PÁSY - TVAROVKY S RELIEFNÍM POVRCHEM NV 163/2002 SB. A TN TZÚS 12.02.04...06 BARVA ČERVENÁ
	ZASTÁVKA - VELKÁ ŽULOVÁ KOSTKA
	CHODNÍK - BETONOVÁ DLAŽBA 60 MM
	SÍZD - BETONOVÁ DLAŽBA 80 MM
	VOZOVKA PARKOVACÍ STÁNÍ - BETONOVÁ DLAŽBA 80 MM
	VEGETAČNÍ ÚPRAVA - PARKOVÝ TRÁVNÍK
	PŘEVÝŠENÍ OBRUBNÍKU 2 CM
	PŘEVÝŠENÍ OBRUBNÍKU 4 CM
	PŘEVÝŠENÍ OBRUBNÍKU 20 CM

VED. PROJEKTANT ING. TOMÁŠ MACÁN		ZODP. PROJEKTANT ING. TOMÁŠ MACÁN		VYPRACOVAL ING. TOMÁŠ MACÁN		KRESLIL ING. TOMÁŠ MACÁN		 MACÁN PROJEKCE DS s.r.o. K PILE 939/II, KLATOVY 339 01 tel. 376315118 projekceds@projekceds.cz
KRAJ PLZEŇSKÝ				KAT. ÚZEMÍ PAČEJOV				
OBJEDNATEL AKCE		SÚSPK, OBEC PAČEJOV		III/18614 PAČEJOV – NÁDRAŽÍ, REKONSTRUKCE				FORMÁT A4
								DATUM XII/20
								ÚČEL DUSP
								ČÍS. ZAKÁZKY 0620
								MĚŘÍTKO 1 : 250
OBSAH		SITUACE 1 S0101 KOMUNIAČE		ČÍS. PŘÍLOHY				ČÍS. KOPIE

TATO DOKUMENTACE VČETNĚ PŘÍLOH JE DUŠEVNÍM VLASTNICTVÍM FIRMY MACÁN PROJEKCE DS s.r.o. OBJEDNATEL TĚTO DOKUMENTACE JE OPRAVNĚN V PŮLŮŽÍ K ÚČELUM VÝPRAVČŮM Z UZAVŘENÉ SMLOUVY
JINÉ OSOBY JAK PŘÍMÁNEŽ TAK PŘÍKOSNĚ NEBOU BEZ PŘEDCHOZÍHO VÝSLOVNÉHO SOHLÁŠENÍ OBJEDNATELE OPRAVNĚN TUTO DOKUMENTACI ANI JEJÍ ČÁSTI VYUŽÍVAT, KOPÍROVAT NEBO ZPRŮPŮŠŤOVAT JINÝM OSOBAM