




Pohled jižní

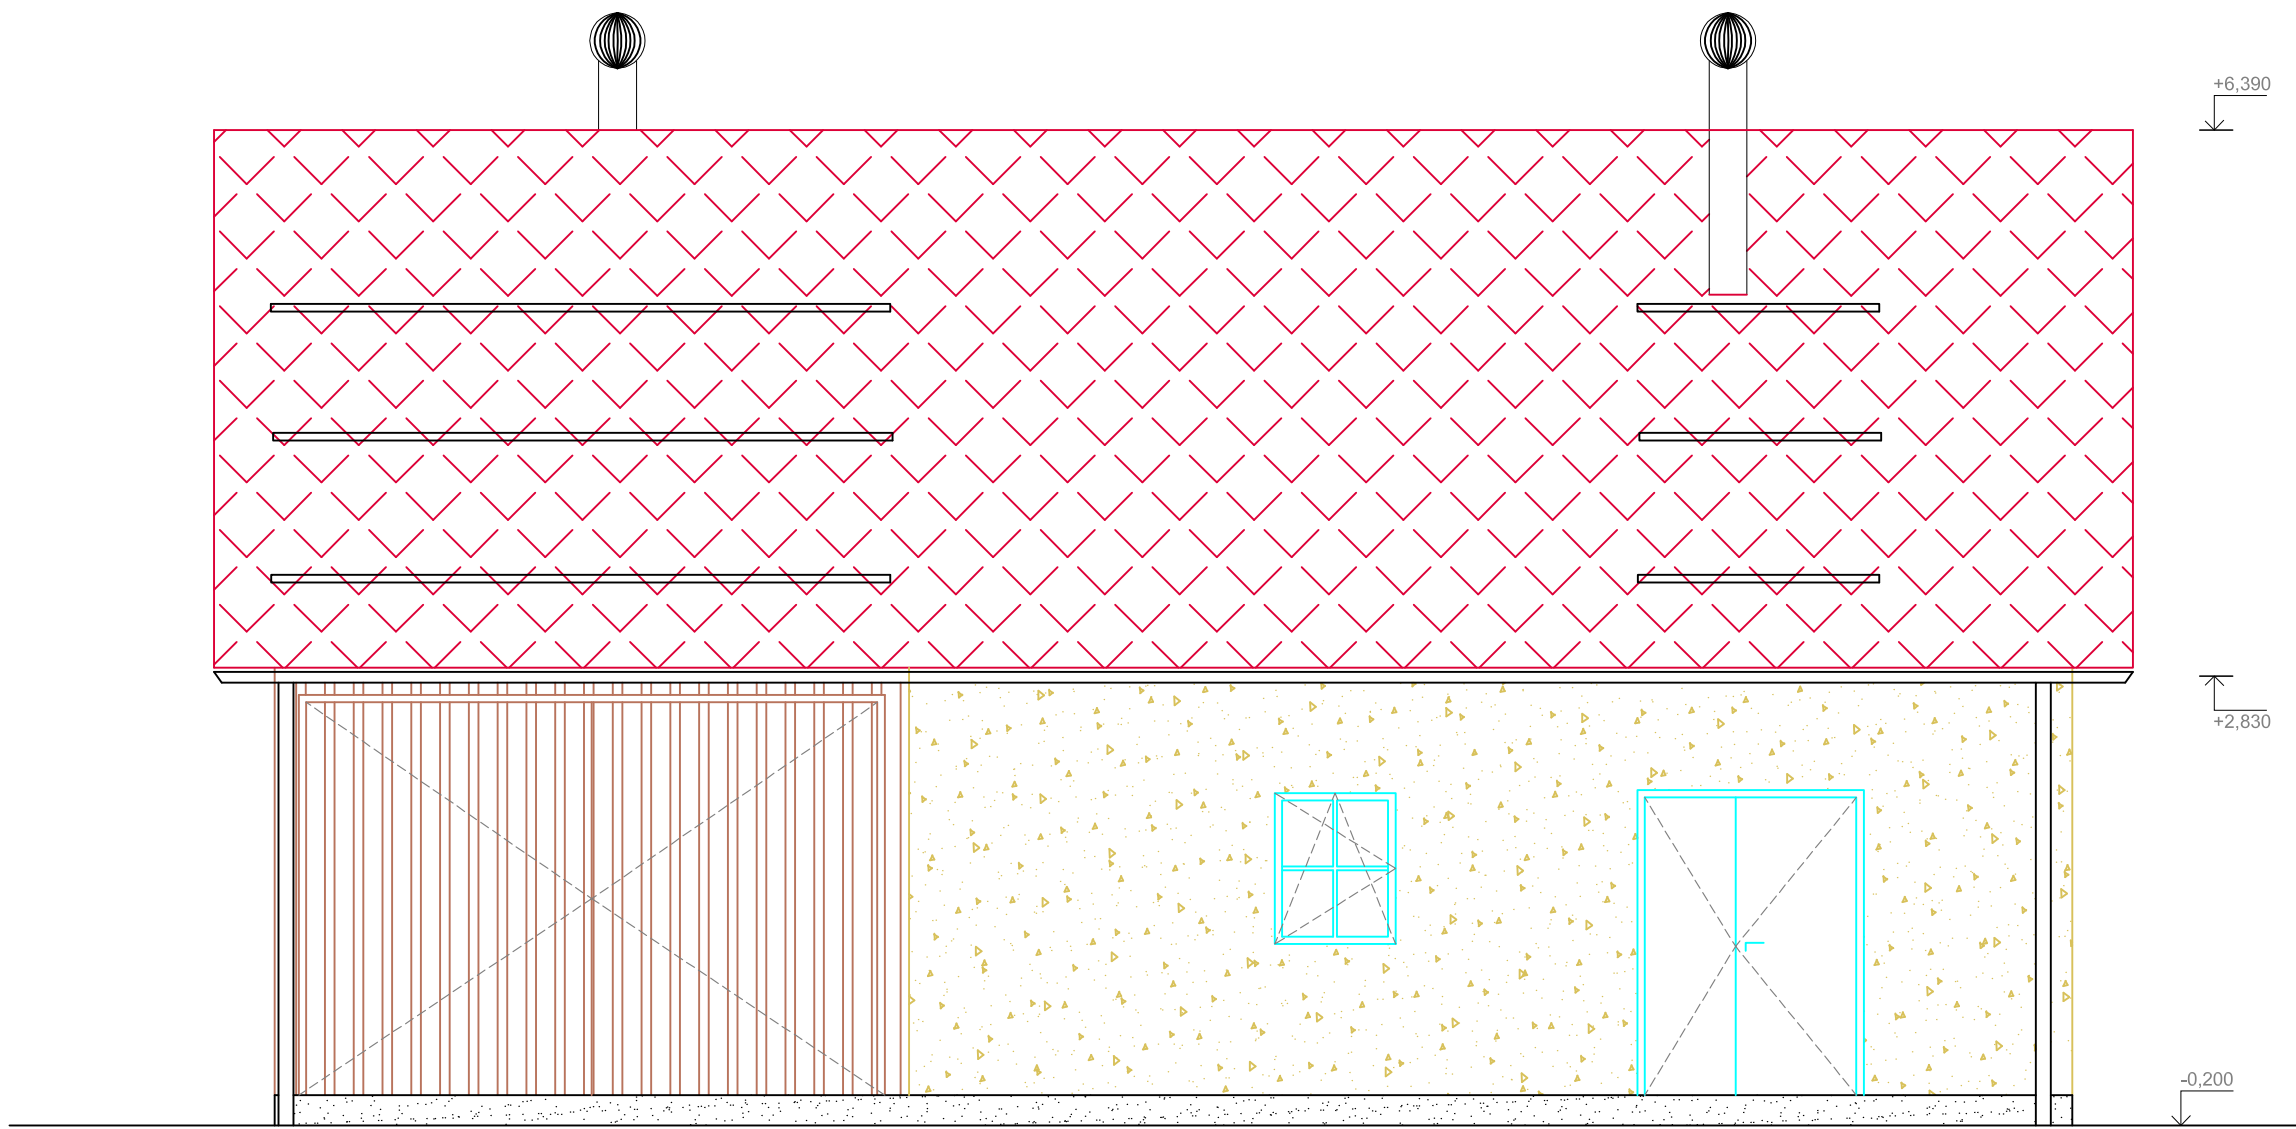


Pohled východní

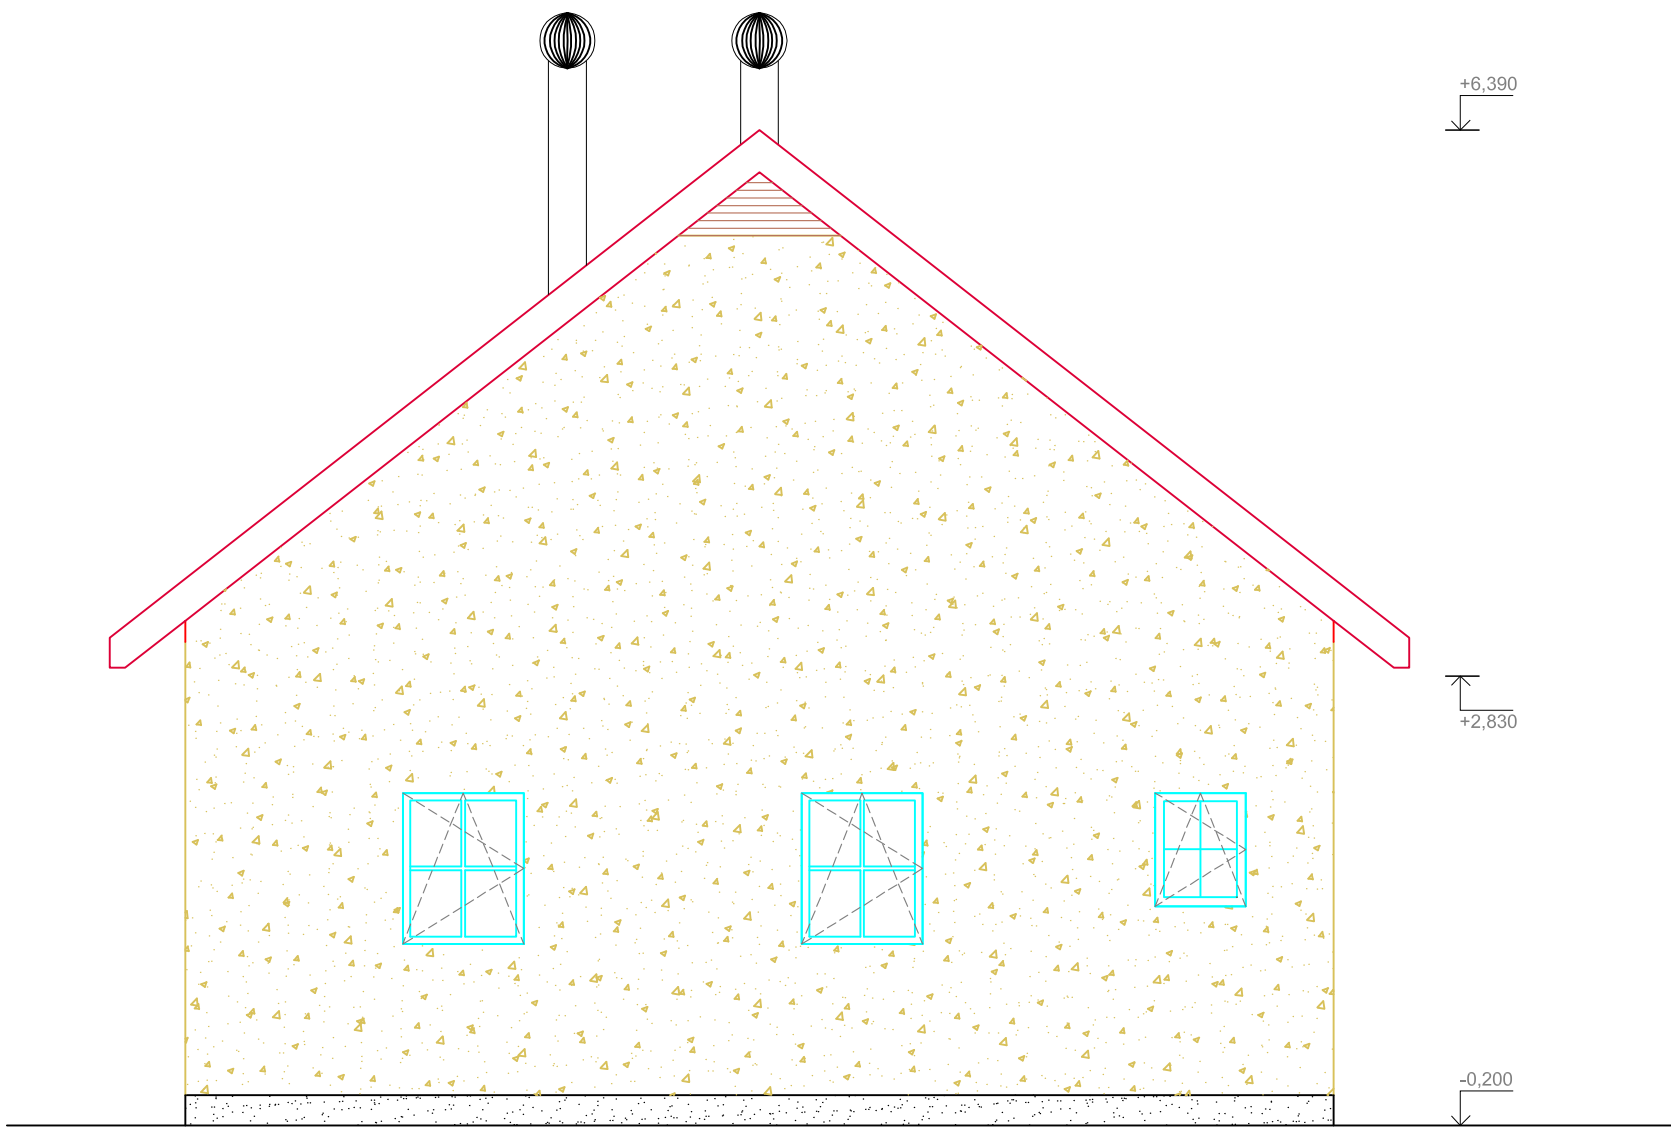

Pohled severní

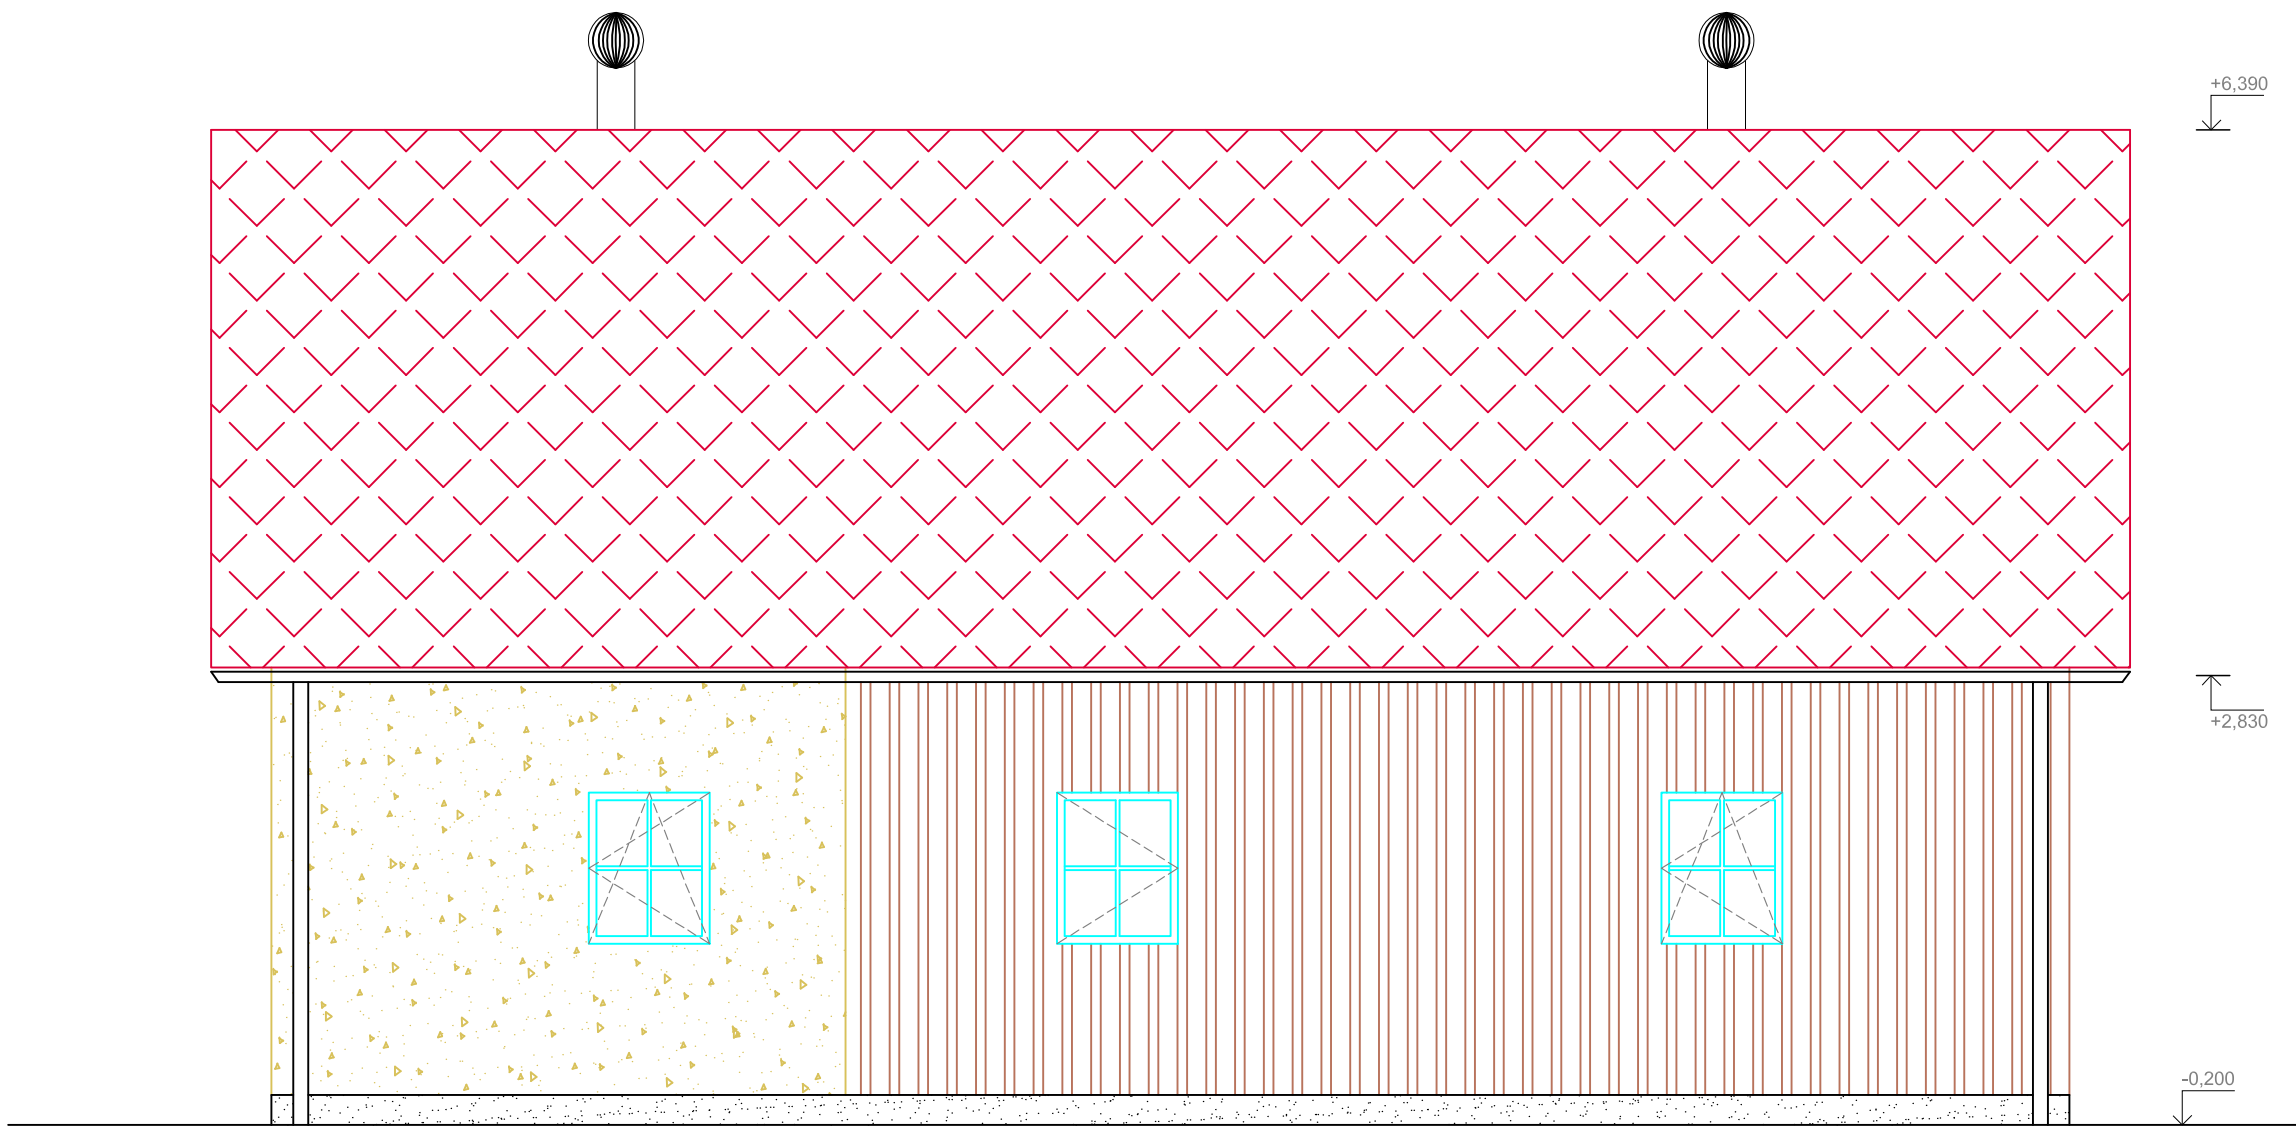

Pohled západní

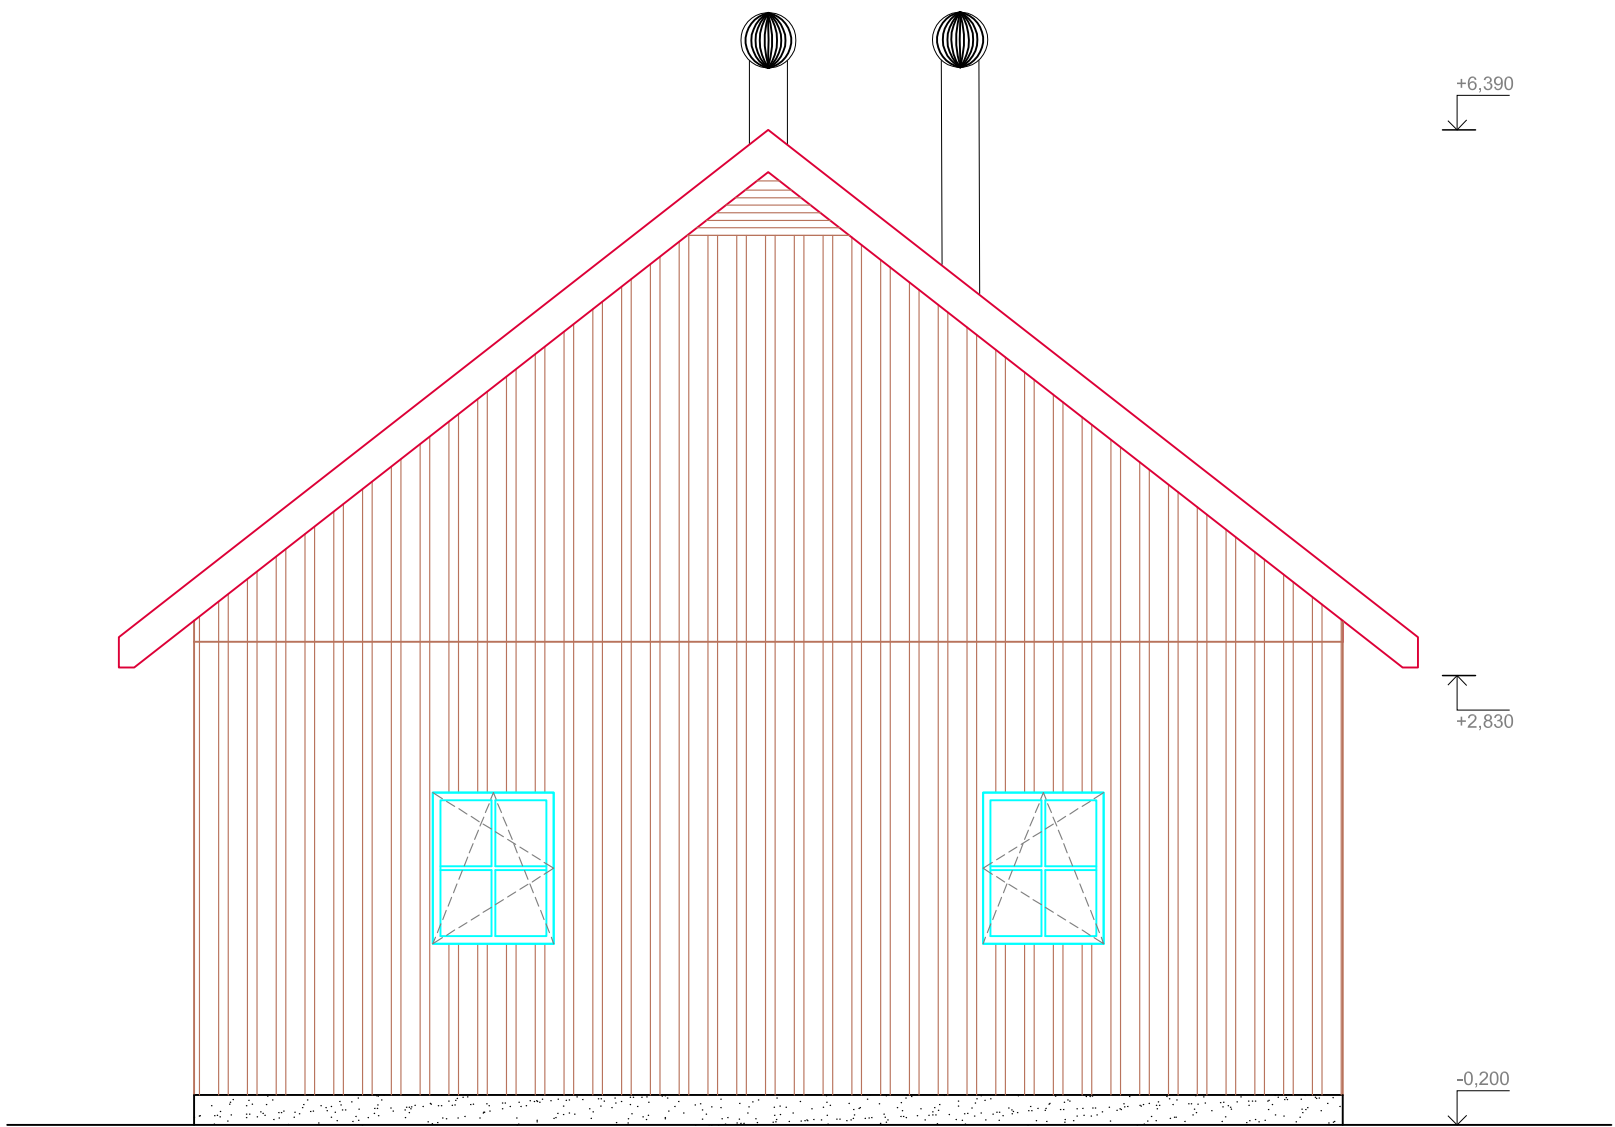

±0,000=523,30 m n.m.

Tato dokumentace včetně všech příloh (s výjimkou dat poskytnutých objednatelem) je duševním vlastnictvím řešitelů zakázky.
Objednatel této dokumentace je oprávněn ji využít k účelům vyplývajícím z uzavřené smlouvy bez jakéhokoli omezení. Ostatní osoby
(fyzické i právnické) nejsou bez předchozího výslovného souhlasu zhotovitele dokumentace oprávněny tuto dokumentaci ani její části
jakkoli využívat, kopírovat (ani jiným způsobem rozmnožovat) nebo zpřístupnit dalším osobám .

Vypracoval		Zodpovědný projektant		 Chudovská 30, 340 22 Nýprsko tel:+420 376 572 185, 376 571 196 GSM:+420 724 187 566 Email: aqua@aquasumma.cz WWW: aquasumma.cz
Ing.Igor Kasalický		Ing.Martina Hřebeková		
Kreslil: Ing. Petra Mačudová		Investor: Obec Pačejov, Pačejov nádraží 109, 341 01 Horažďovice, IČ:00255963		
Projekt				
Kanalizace a ČOV - Pačejov nádraží				Číslo zakázky 407/2020
Část projektu TO 01 - ČOV				Formát A1
				Datum 10/2020
				Účel DPS
Obsah				Číslo kopie
Pohledy ČOV				Měřítko 1 : 50
				Číslo výkresu D.3.13