
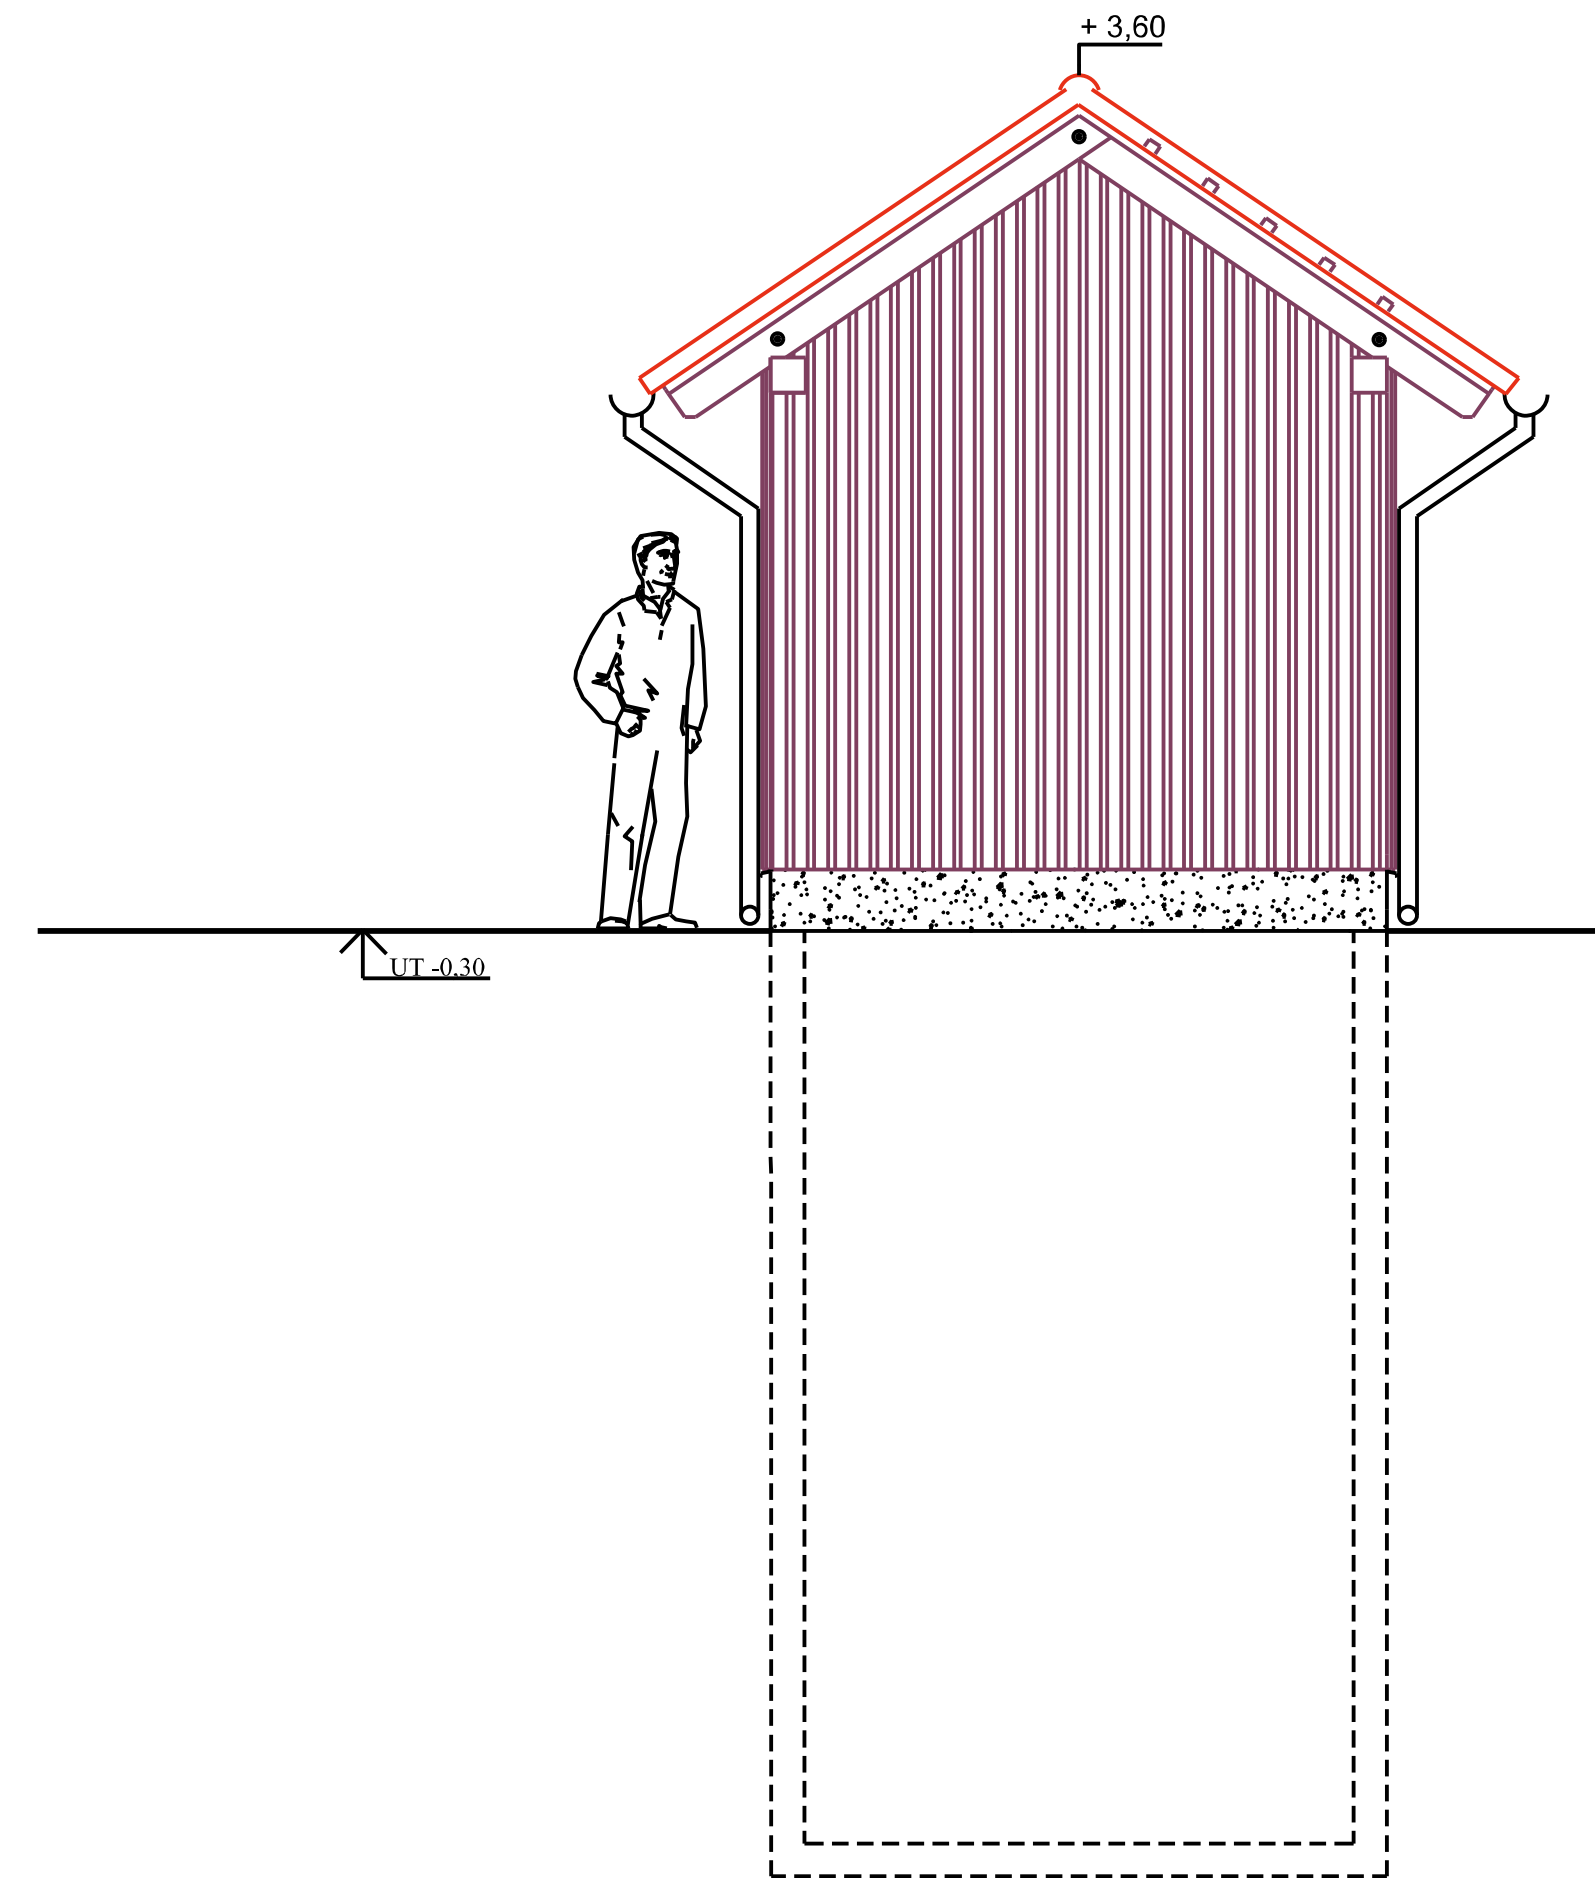
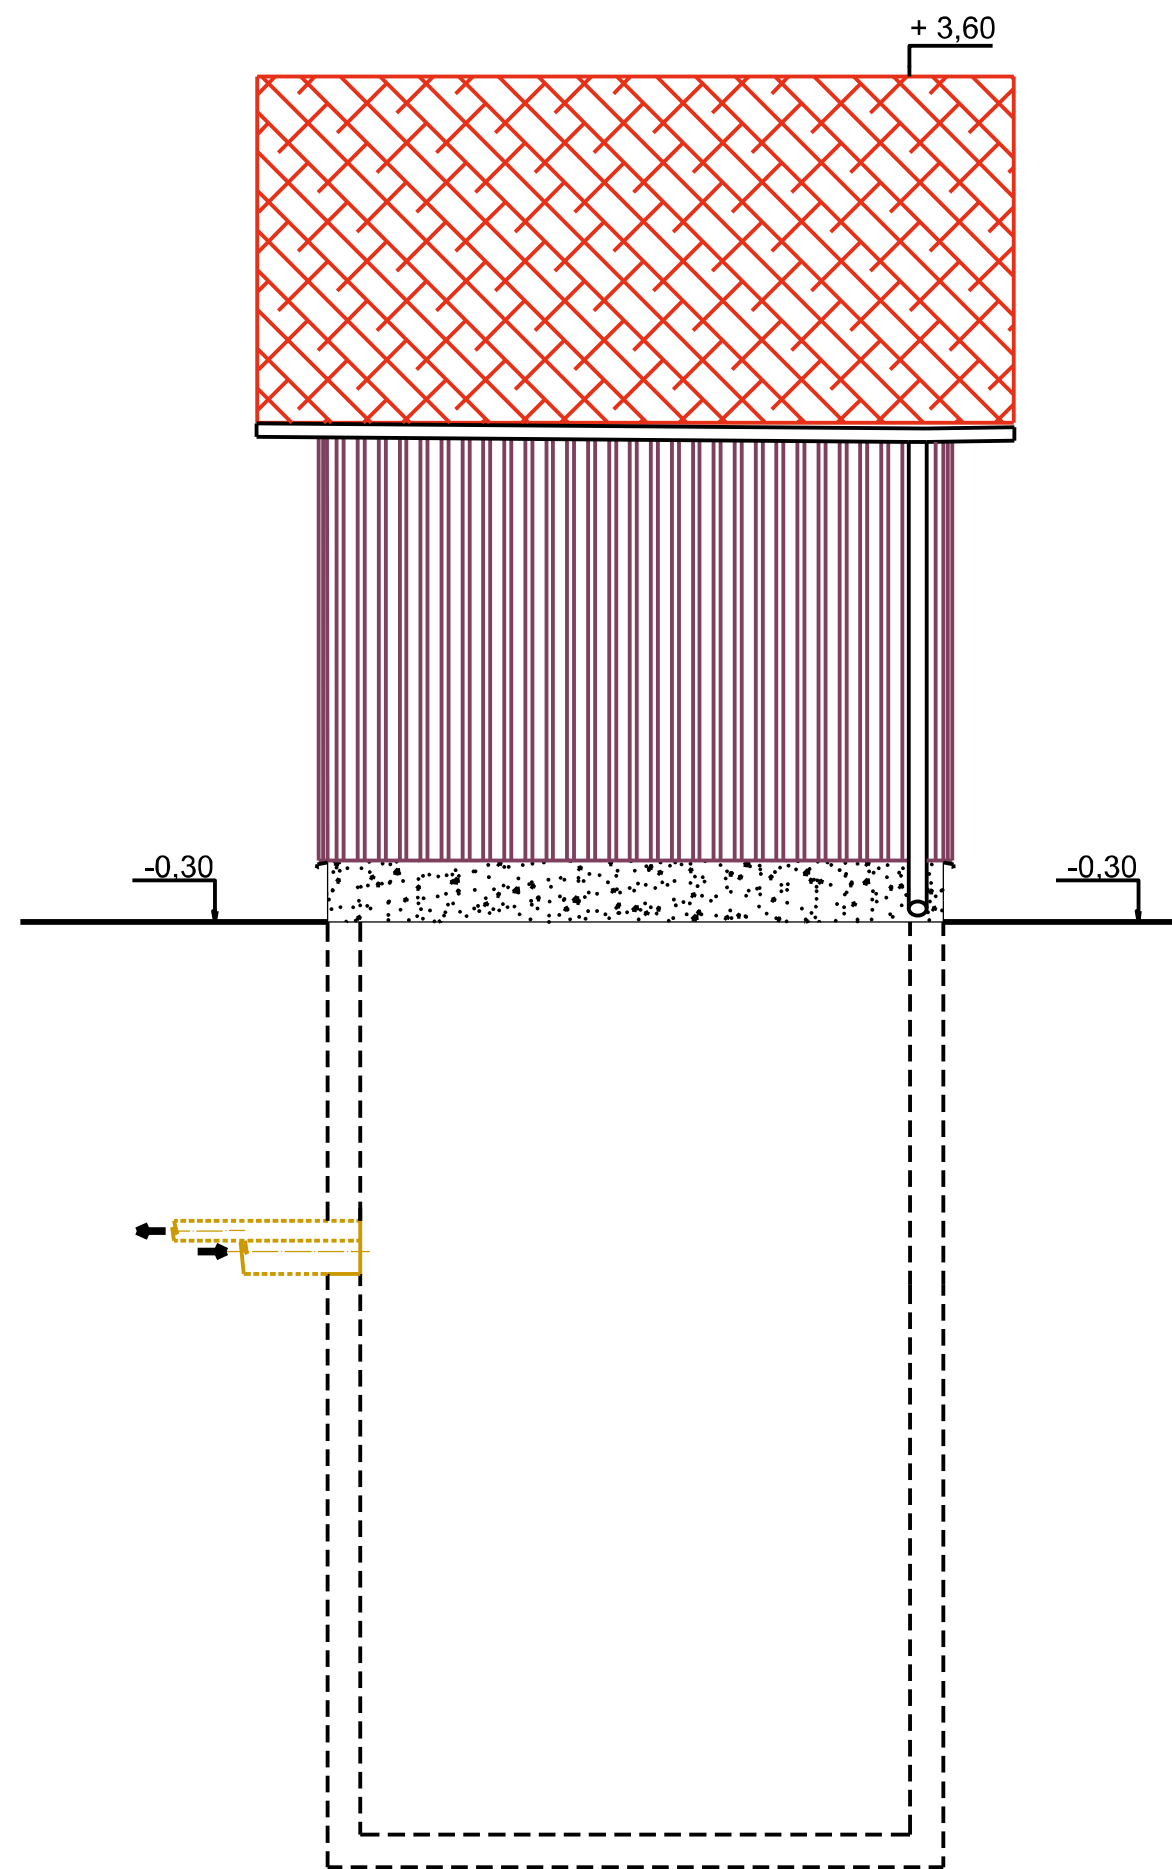


# Pohledy

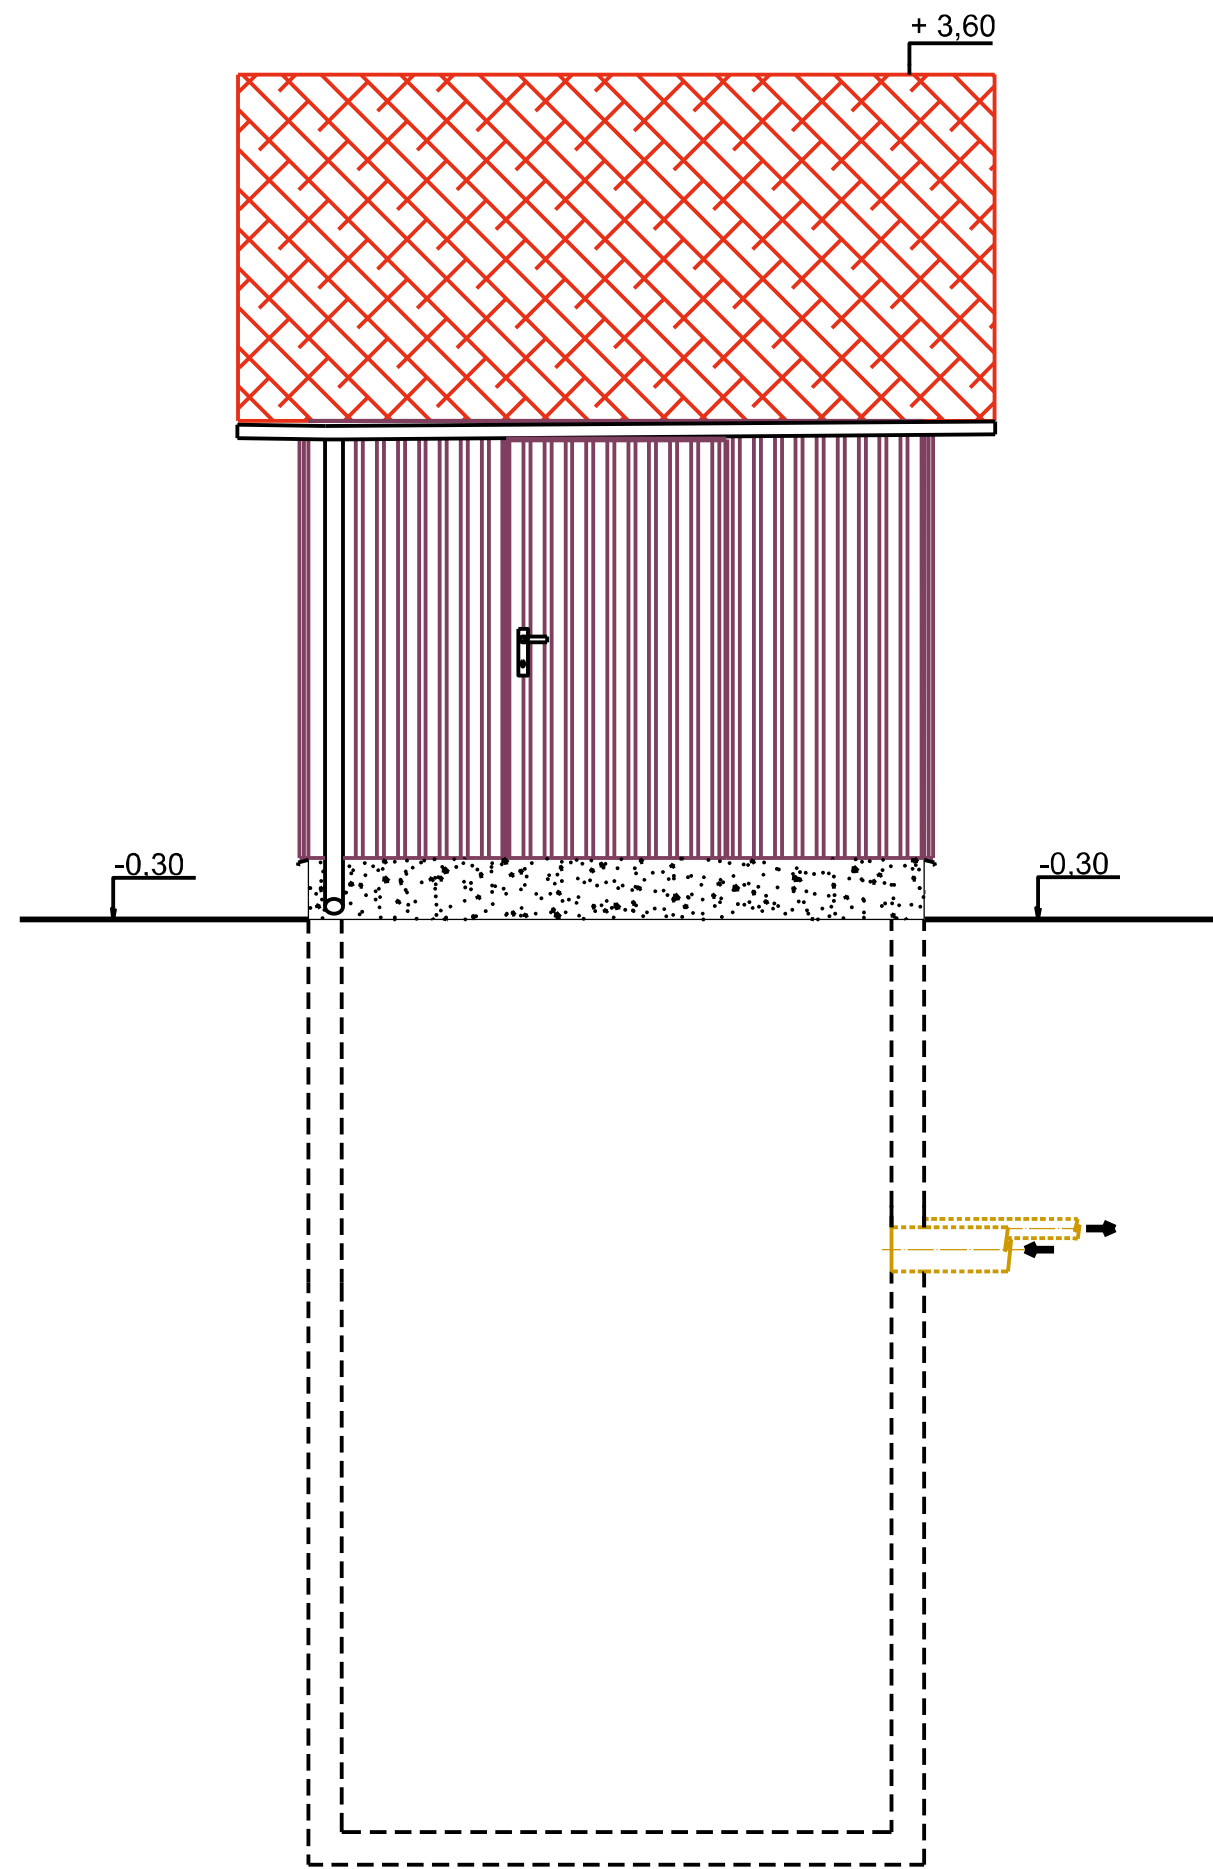

Tato dokumentace včetně všech příloh ( s výjimkou dat poskytnutých objednatelem ) je duševním vlastnictvím řešitelů zakázky. Objednatel této dokumentace je oprávněn ji využít k účelům vyplývajícím z uzavřené smlouvy bez jakéhokoliv omezení. Ostatní osoby ( fyzické i právnické ) nejsou bez předchozího výslovného souhlasu objednatele oprávněny tuto dokumentaci ani její části jakkoliv využívat, kopírovat ( ani jiným způsobem rozmnožovat ) nebo zpřístupnit dalším osobám.

|   |   |  |
|---|---|--|
| Vypracoval<br><b>Ing. Igor Kasalický</b><br>Jan Hanza DiS.<br>Investor: Obec Pačejov, Pačejov nádraží 199, 341 01 Horažďovice, IČO 00255963 | Zodpovědný projektant<br><b>Ing. Martina Hřebeková</b>  |  Chudenín 38, 340 22 Nýrsko<br>tel. +420 376 572 185, 376 571 196<br>fax: +420 376 572 186<br>GSM: +420 724 187 566<br>Email: aqua@aquasumava.cz<br>WWW.aquasumava.cz |
| Projekt<br><b>Kanalizace a ČOV - Pačejov Nádraží</b><br>Část projektu<br><b>TO 02 Čerpací stanice</b><br>Obsah<br><b>Pohledy</b>            | Číslo zakázky<br><b>407/2020</b><br>Formát<br><b>A3</b><br>Datum<br><b>10/2020</b><br>Účel<br><b>DPS</b><br>Číslo kopie<br>Měřítko<br><b>1 : 50</b> |  |