



# VZOROVÝ PODÉLNÝ PROFIL PŘÍPOJKOU KANALIZACE

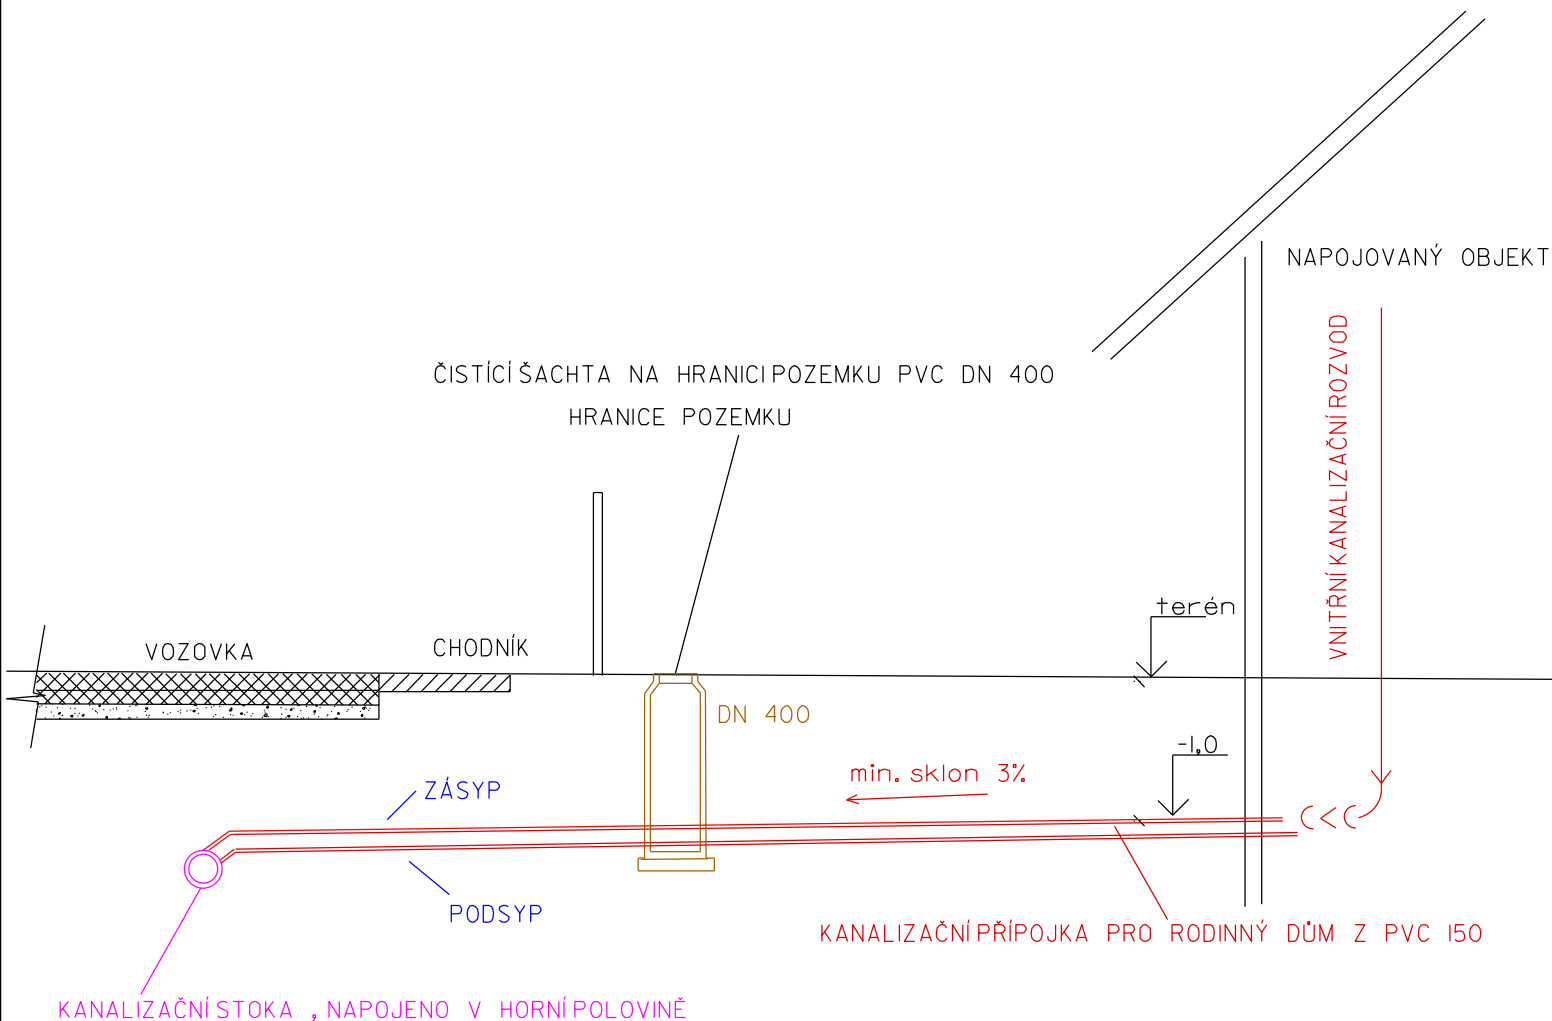

## Upozornění:

**!! Uložení kanalizační přípojky musí být v případě souběhu s vodovodním potrubím uloženo níže než potrubí vodovodní !!**

<p> Vypracoval  Ing. Igor Kasalický  Jan Hanza DiS.  Investor: <b>vlastníci připojovaných nemovitostí a obec</b></p>	<p> Zodpovědný projektant</p>	 <p> Chudceň 30, 340 22 Nýrsko  tel.+420 376 572 185, 376 571 196  fax:+420 376 572 186  GSM:+420 724 187 566  Email: aqua@equasumava.cz  WWW.equasumava.cz</p>
<p> Projekt  <b>Kanalizační a vodovodní přípojky - Velešice, Týřovice</b></p>	<p> Číslo zakázky  314/21</p>	
<p> Část projektu</p>	<p> Formát  A4</p>	<p> Datum  10/2022</p>
<p> Obsah  <b>Vzorový podélný profil přípojkou kanalizace</b></p>	<p> Účel  DUR</p>	<p> Číslo kopie</p>
	<p> Měřítko</p>	<p> Číslo výkresu  <b>D1</b></p>