



VZOROVÝ PODÉLNÝ PROFIL PŘÍPOJKOU KANALIZACE

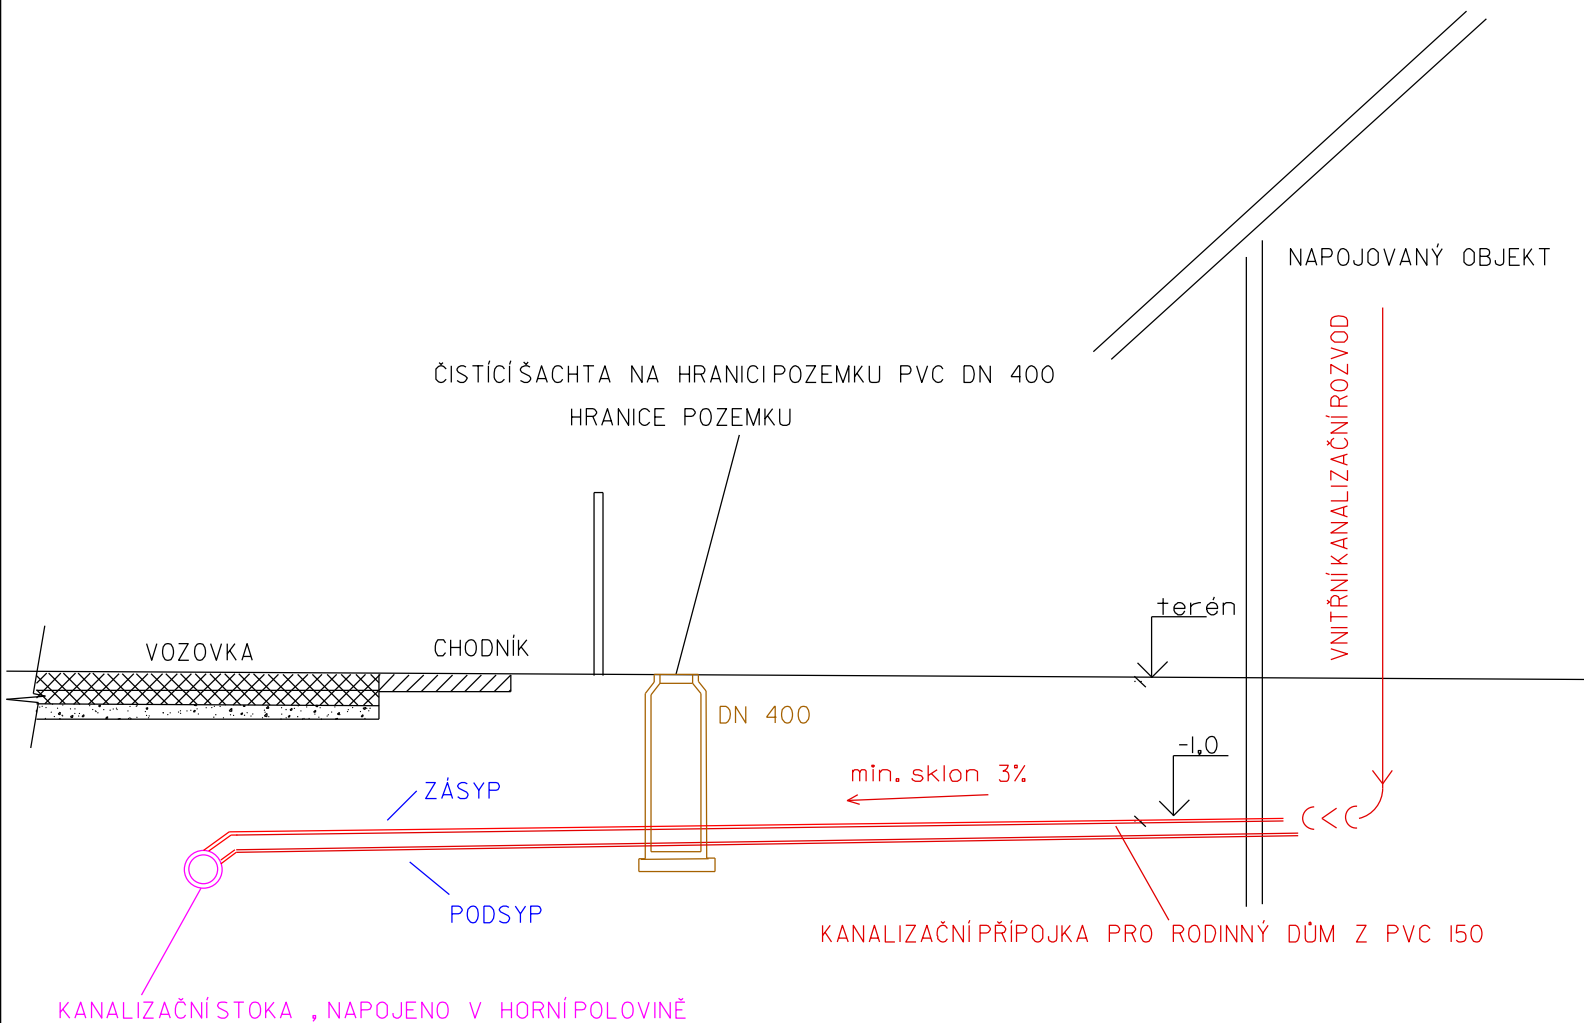

Upozornění:

!! Uložení kanalizační přípojky musí být v případě souběhu s vodovodním potrubím uloženo níže než potrubí vodovodní !!

<p>Vypracoval</p> <p>Ing. Igor Kasalický</p> <p>Jan Hanza DiS.</p> <p>Investor: vlastníci připojovaných nemovitostí a obec</p>	<p>Zodpovědný projektant</p>	 <p>Chudceňin 30, 340 22 Nýrsko tel.: +420 376 572 185, 376 571 196 fax: +420 376 572 186 GSM: +420 724 187 566 Email: aquo@aquesumava.cz www.aquesumava.cz</p>
<p>Projekt</p> <p>Kanalizační a vodovodní přípojky - Pačejov Ves</p> <p>Část projektu</p> <p>Obsah</p> <p>Vzorový podélný profil přípojkou kanalizace</p>	<p>Číslo zakázky</p> <p>Formát</p> <p>Datum</p> <p>Účel</p> <p>Číslo kopie</p> <p>Měřítko</p>	