


VZOROVÝ PODÉLNÝ PROFIL PŘÍPOJKOU VODOVODU

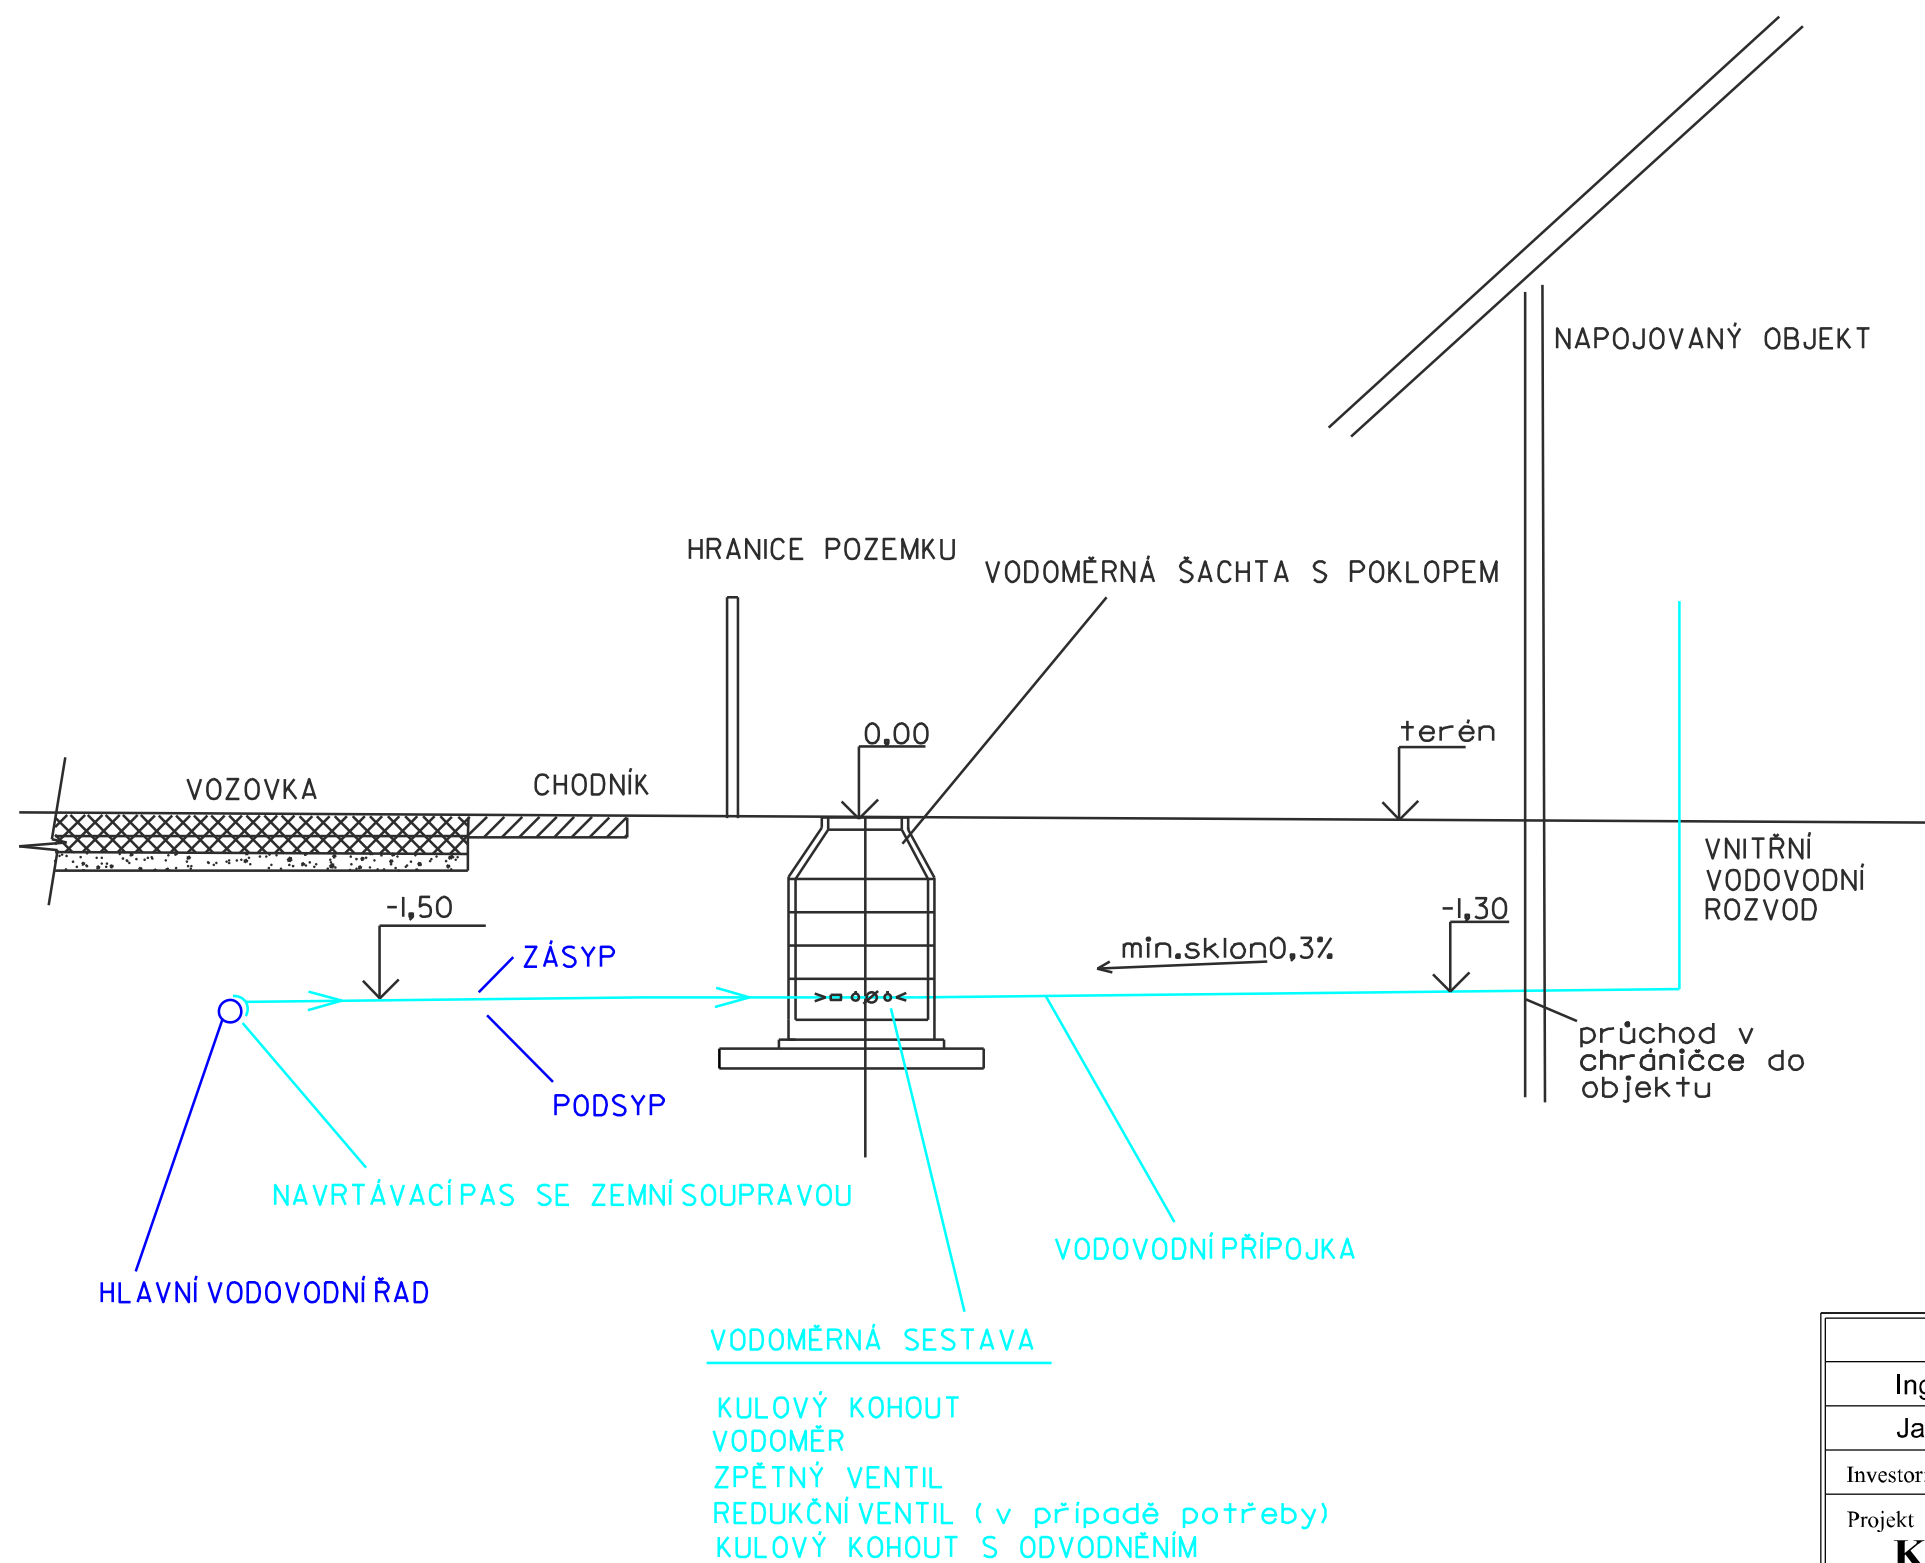

Vypracoval		Zodpovědný projektant		 Chudenín 30, 340 22 Nýrsko tel. +420 376 572 185, 376 571 196 fax +420 376 572 186 GSM +420 724 187 566 Email: equo@equosumava.cz WWW.equosumava.cz	
Ing. Igor Kasalický		Ing. Martina Hřebeková			
Jan Hanza DiS.					
Investor: vlastníci připojovaných nemovitostí a obec					
Projekt Kanalizační a vodovodní přípojky - Velešice, Týřovice				Číslo zakázky	314/21
				Formát	A3
				Datum	10/2022
Část projektu				Účel	DUR
				Číslo kopie	
Obsah				Měřítko	Číslo výkresu
Vzorový podélný profil vodovodní přípojky				1 : 50	D2