


# VZOROVÝ PODÉLNÝ PROFIL PŘÍPOJKOU VODOVODU

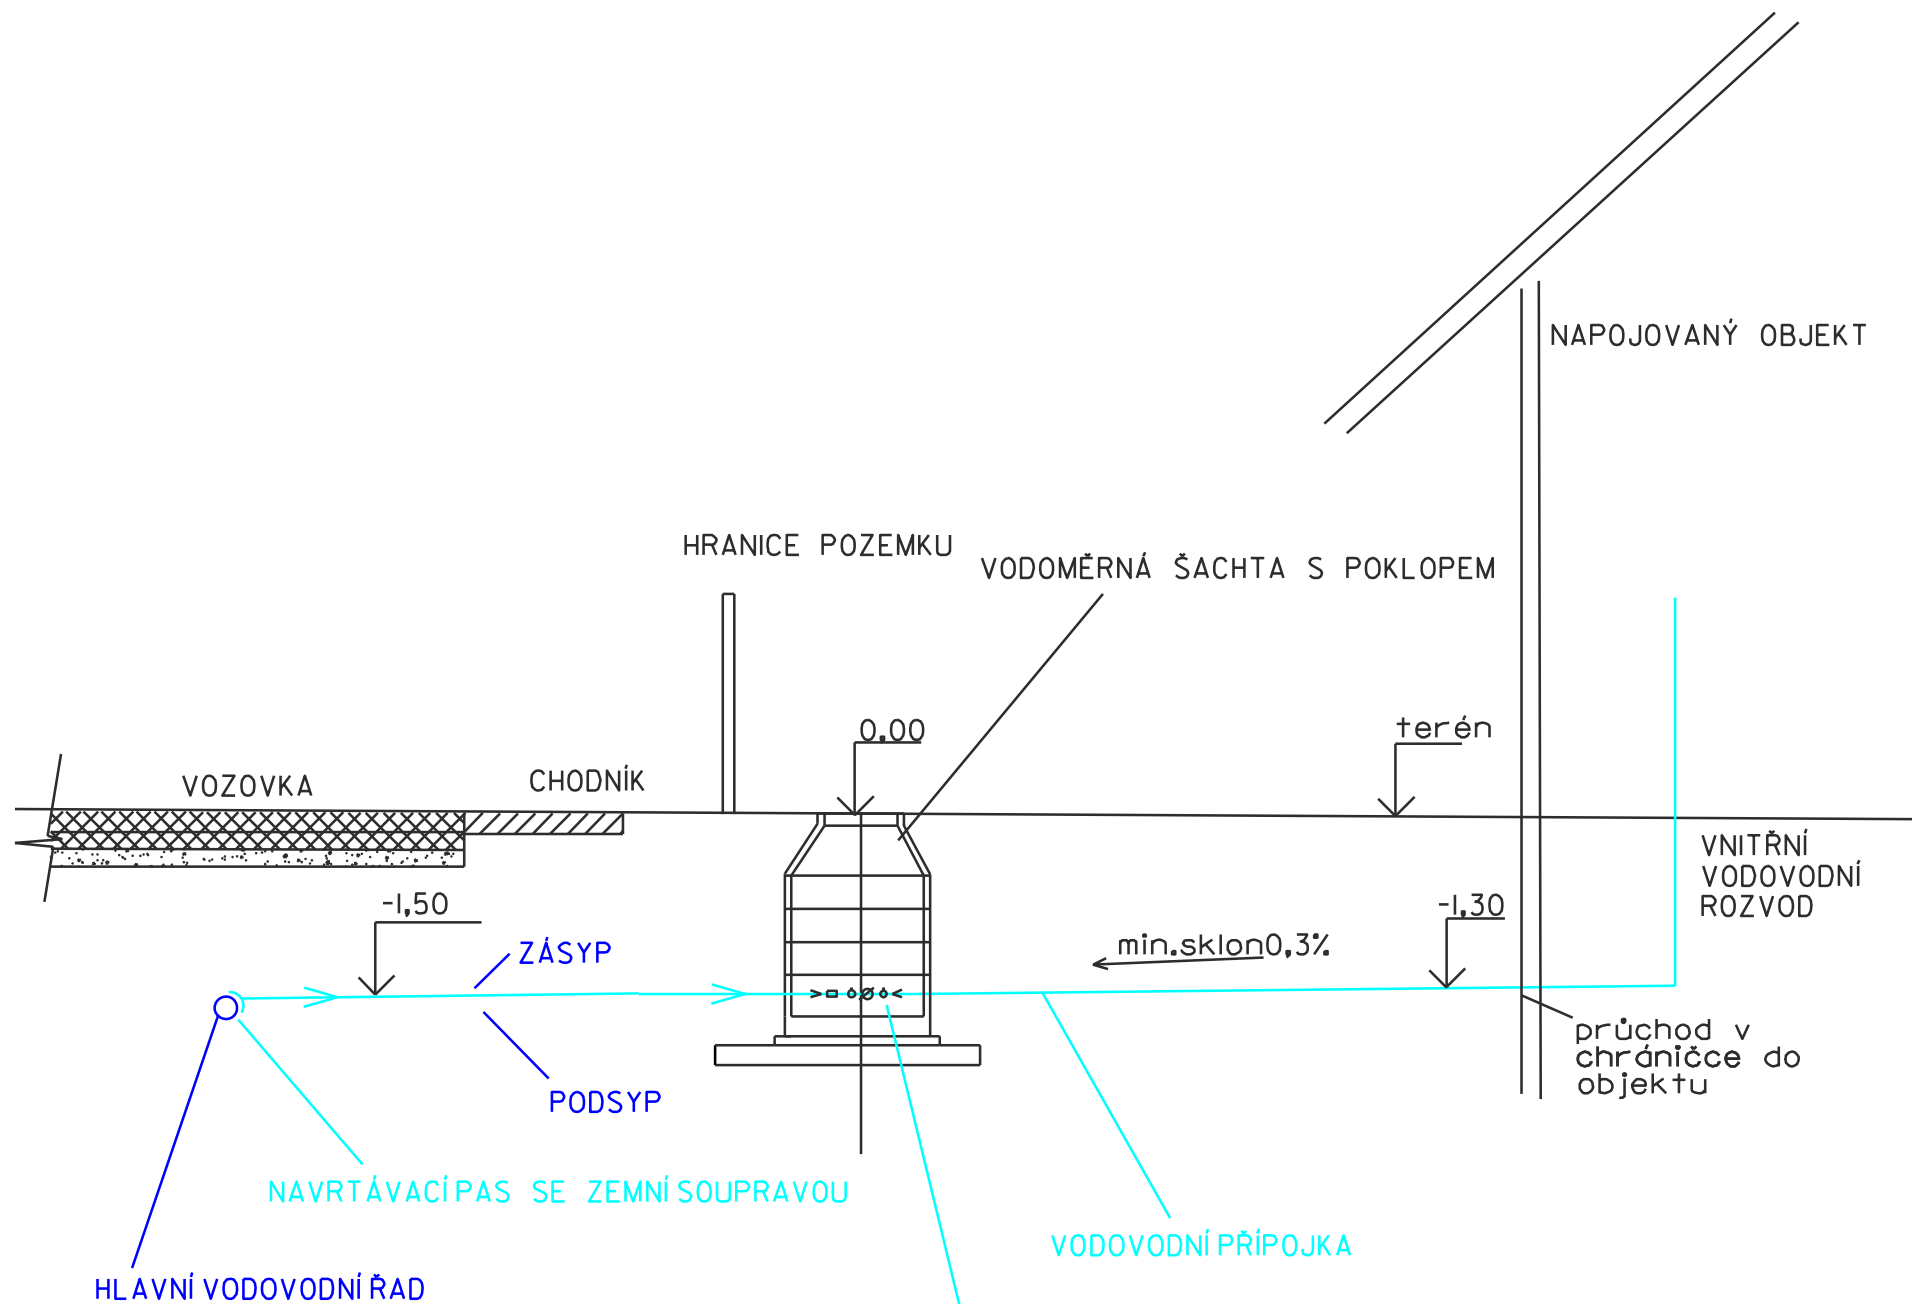

HLAVNÍ VODOVODNÍ ŘÁD

NAVRTÁVACÍ PAS SE ZEMNÍ SOUPRAVOU


PODSYP

ZÁSYP

VODOMĚRNÁ SESTAVA

KULOVÝ KOHOUT  
VODOMĚR  
ZPĚTNÝ VENTIL  
REDUKČNÍ VENTIL (v případě potřeby)  
KULOVÝ KOHOUT S ODVODNĚNÍM

VODOVODNÍ PŘÍPOJKA

<p>Vypracoval <b>Ing. Igor Kasalický</b></p> <p>Jan Hanza DiS.</p>	<p>Zodpovědný projektant <b>Ing. Martina Hřebeková</b></p>	 <p>Chudenín 30, 340 22 Nýrsko tel. +420 376 572 185, 376 571 196 fax +420 376 572 186 GSM: +420 724 187 566 Email: aqua@aquasumava.cz WWW.aquasumava.cz</p>
<p>Investor: vlastníci připojovaných nemovitostí a obec</p>		
<p>Projekt <b>Kanalizační a vodovodní přípojky - Pačejov Ves</b></p>	<p>Číslo zakázky 314/21</p>	<p>Formát A3</p>
<p>Část projektu</p>	<p>Účel DUR</p>	<p>Datum 11/2022</p>
<p>Obsah <b>Vzorový podélný profil vodovodní přípojky</b></p>	<p>Číslo kopie</p>	<p>Měřítko 1 : 50</p>
		<p>Číslo výkresu <b>D2</b></p>