

Naše č.j.: MH/03389/2023
Spisová značka: MH/03389/2023-279.3

Vyřizuje: Milada Kotišová
Telefon: 371 430 566
E-mail: kotisova@muhorazdovice.cz

Datum: 07.03.2023

V E Ř E J N Á V Y H L Á Š K A

OPATŘENÍ OBECNÉ POVAHY

STANOVENÍ PŘECHODNÉ ÚPRAVY PROVOZU NA POZEMNÍ KOMUNIKACI

Městský úřad Horažďovice, odbor dopravy, jako věcně a místně příslušný správní orgán podle § 124 odst. 6 zákona č. 361/2000 Sb., o provozu na pozemních komunikacích, ve znění pozdějších předpisů,

s t a n o v í

v souladu s ustanovením § 77 odst. 1) písm. c) zákona č. 361/2000 Sb., o provozu na pozemních komunikacích, ve znění pozdějších předpisů, po předchozím písemném vyjádření Policie ČR, KŘPP, ÚO Klatovy, DI ze dne 21.02.2023, pod č.j.: KRPP-20825-2/ČJ-2023-030406 přechodnou úpravu provozu na silnicích III/18614 a III/18624.

Dotčené pozemní komunikace:

- silnice III/18614, v úseku dle doložené situace
- silnice III/18624, v úseku dle doložené situace

Stanovené dopravní značení:

- dopravní značení a zařízení bude provedeno dle odsouhlaseného DIO, které je nedílnou součástí tohoto opatření s tímto upřesněním:
 - DZ č. IP 10a („Slepá pozemní komunikace“) ve 2. etapě bude osazena i na silnici III/18624 v místě křižovatky se silnicí III/18628 v obci Břežany

Důvod stanovení přechodné úpravy provozu:

- zajištění bezpečnosti a plynulosti silničního provozu při provádění výkopových a stavebních prací při realizaci stavby s názvem „Kanalizace a ČOV – Pačejov, Velešice, Týřovice“

Platnost stanovené přechodné úpravy provozu:

- od 13.03.2023 do 26.03.2023 – I. Etapa (silnice III/18614 – Pačejov směr Třebomyslice)
- od 27.03.2023 do 07.04.2023 – II. Etapa (silnice III/18624 – Pačejov směr Velešice)

Další podmínky k provedení přechodné úpravy provozu:

- 1.) Veškeré dopravní značky musí svým provedením odpovídat příslušným ustanovením zákona č. 361/2000 Sb., o provozu na pozemních komunikacích, ve znění pozdějších předpisů v návaznosti

na vyhlášku č. 294/2015 Sb., kterou se provádějí pravidla provozu na pozemních komunikacích a úprava a řízení provozu na pozemních komunikacích, na související předpisy a na platné ČSN.

2.) Při osazování přenosného dopravního značení a zařízení bude postupováno v souladu s TP-66 (Zásady pro označování pracovních míst na pozemní komunikaci) a TP-65 (Zásady pro dopravní značení na pozemních komunikacích).

3.) Použité dopravní značky budou provedeny výhradně jako retroreflexní třídy minimálně 1 dle platné ČSN a musí být osazeny na podpěrných sloupcích opatřených nátěrem se střídavě červeno-bílými pruhy šířky 0,10 – 0,20 m. Délka barevné úpravy bude min. 0,45 m. Podpěrné sloupky budou uchyceny v podkladních deskách.

4.) Neplatnost stávajících dopravních značek, která vyplývá v navržené přechodné úpravě provozu, musí být vyjádřena způsobem odpovídajícím ust. § 3 odst. 8 vyhl. č. 294/2015, kterou se provádějí pravidla provozu na pozemních komunikacích.

5) V době po zprůjezdnění uzavřených pozemních komunikací až do doby finální opravy povrchu po výkopových pracích musí být úseky ze všech směrů označeny dopravní značkou A 7a („Nerovnost vozovky“).

Odůvodnění:

Městský úřad Horažďovice, odbor dopravy, obdržel dne 22.02.2023 žádost právnické osoby Žežulka stavební s.r.o., se sídlem F. X. Nohy 962, 334 41 Dobřany, IČO: 08209022, o stanovení přechodné úpravy provozu na silnicích III/18614 a III/18624 v obci Pačejov, z důvodu zajištění bezpečnosti a plynulosti silničního provozu při realizaci stavby s názvem „Kanalizace a ČOV – Pačejov, Velešice, Týřovice“.

Žádost byla doložena těmito podklady:

- návrh DIO – grafická část
- vyjádření Policie ČR, KŘPP, ÚO Klatovy, DI, č.j.: KRPP-9695-2/ČJ-2023-030406

Městský úřad Horažďovice, odbor dopravy posoudil předložený návrh přechodné úpravy provozu na silnicích III/18614 a III/18624 v obci Pačejov, a jelikož byly splněny zákonem požadované podmínky pro stanovení přechodné úpravy provozu, dospěl k závěru, že vydá toto opatření obecné povahy.

Poučení:

Podle § 173 odst. 2 zákona č. 500/2004 Sb., správní řád proti opatření obecné povahy nelze podat opravný prostředek.

Opatření obecné povahy nabývá účinnosti pátým dnem po dni vyvěšení veřejné vyhlášky.

Milada Kotišová
oprávněná úřední osoba
odboru dopravy

Přílohy:

- odsouhlasené DIO (5x A4)

Městský úřad Horažďovice zajistí vyvěšení této vyhlášky na úřední desce městského úřadu po dobu 15 dnů a zároveň zajistí její zveřejnění způsobem umožňujícím dálkový přístup. Dnem vyvěšení je den vyvěšení na úřední desce správního orgánu, který písemnost doručuje.

Obecní úřad Pačejov zajistí vyvěšení této vyhlášky na úřední desce obecního úřadu po dobu 15 dnů a zároveň zajistí její zveřejnění způsobem umožňujícím dálkový přístup.

Vyvěšeno dne:

Sejmuto dne:

Obdrží:

Žežulka stavební s.r.o., F.X. Nohy 962, 334 41 Dobřany

Policie ČR, KŘPP, ÚO Klatovy, DI, Nábřeží kpt. Nálepky 412, 339 01 Klatovy

Městský úřad Horažďovice, Mírové náměstí 1, 341 01 Horažďovice - k vyvěšení

Obecní úřad Pačejov, Pačejov Nádraží 199, 341 01 Horažďovice – k vyvěšení

Dopravně inženýrské opatření

Akce: „kanalizace a ČOV - Pačejov, Velešice, Týřovice“

ÚPLNÁ UZAVÍRKA části silnice III/18614

Komunikace bude zcela uzavřena v celkové délce cca 144 m v konkretizovaném úseku. Výstavba bude probíhat po 30 m úsecích. Objezdná trasa pro motorová vozidla je navržena dle legendy.

1. Etapa - 11/18614

OD 13.3.2023 DO 16.3.2023

STANOVENO OPATŘENÍM
Čj.: 411/03389/2023
ZE DNE 7.3.2023



Akce: „Kanalizace a ČOV - Pačejov, Velešice, Týřovice“


ÚPLNÁ ZAVÍRKA části silnice III/18614

1. Etapa

OD 13.3.2023 DO 26.3.2023

Čj.: MN/03389/2023

ZE DNE: 7.3. 2023

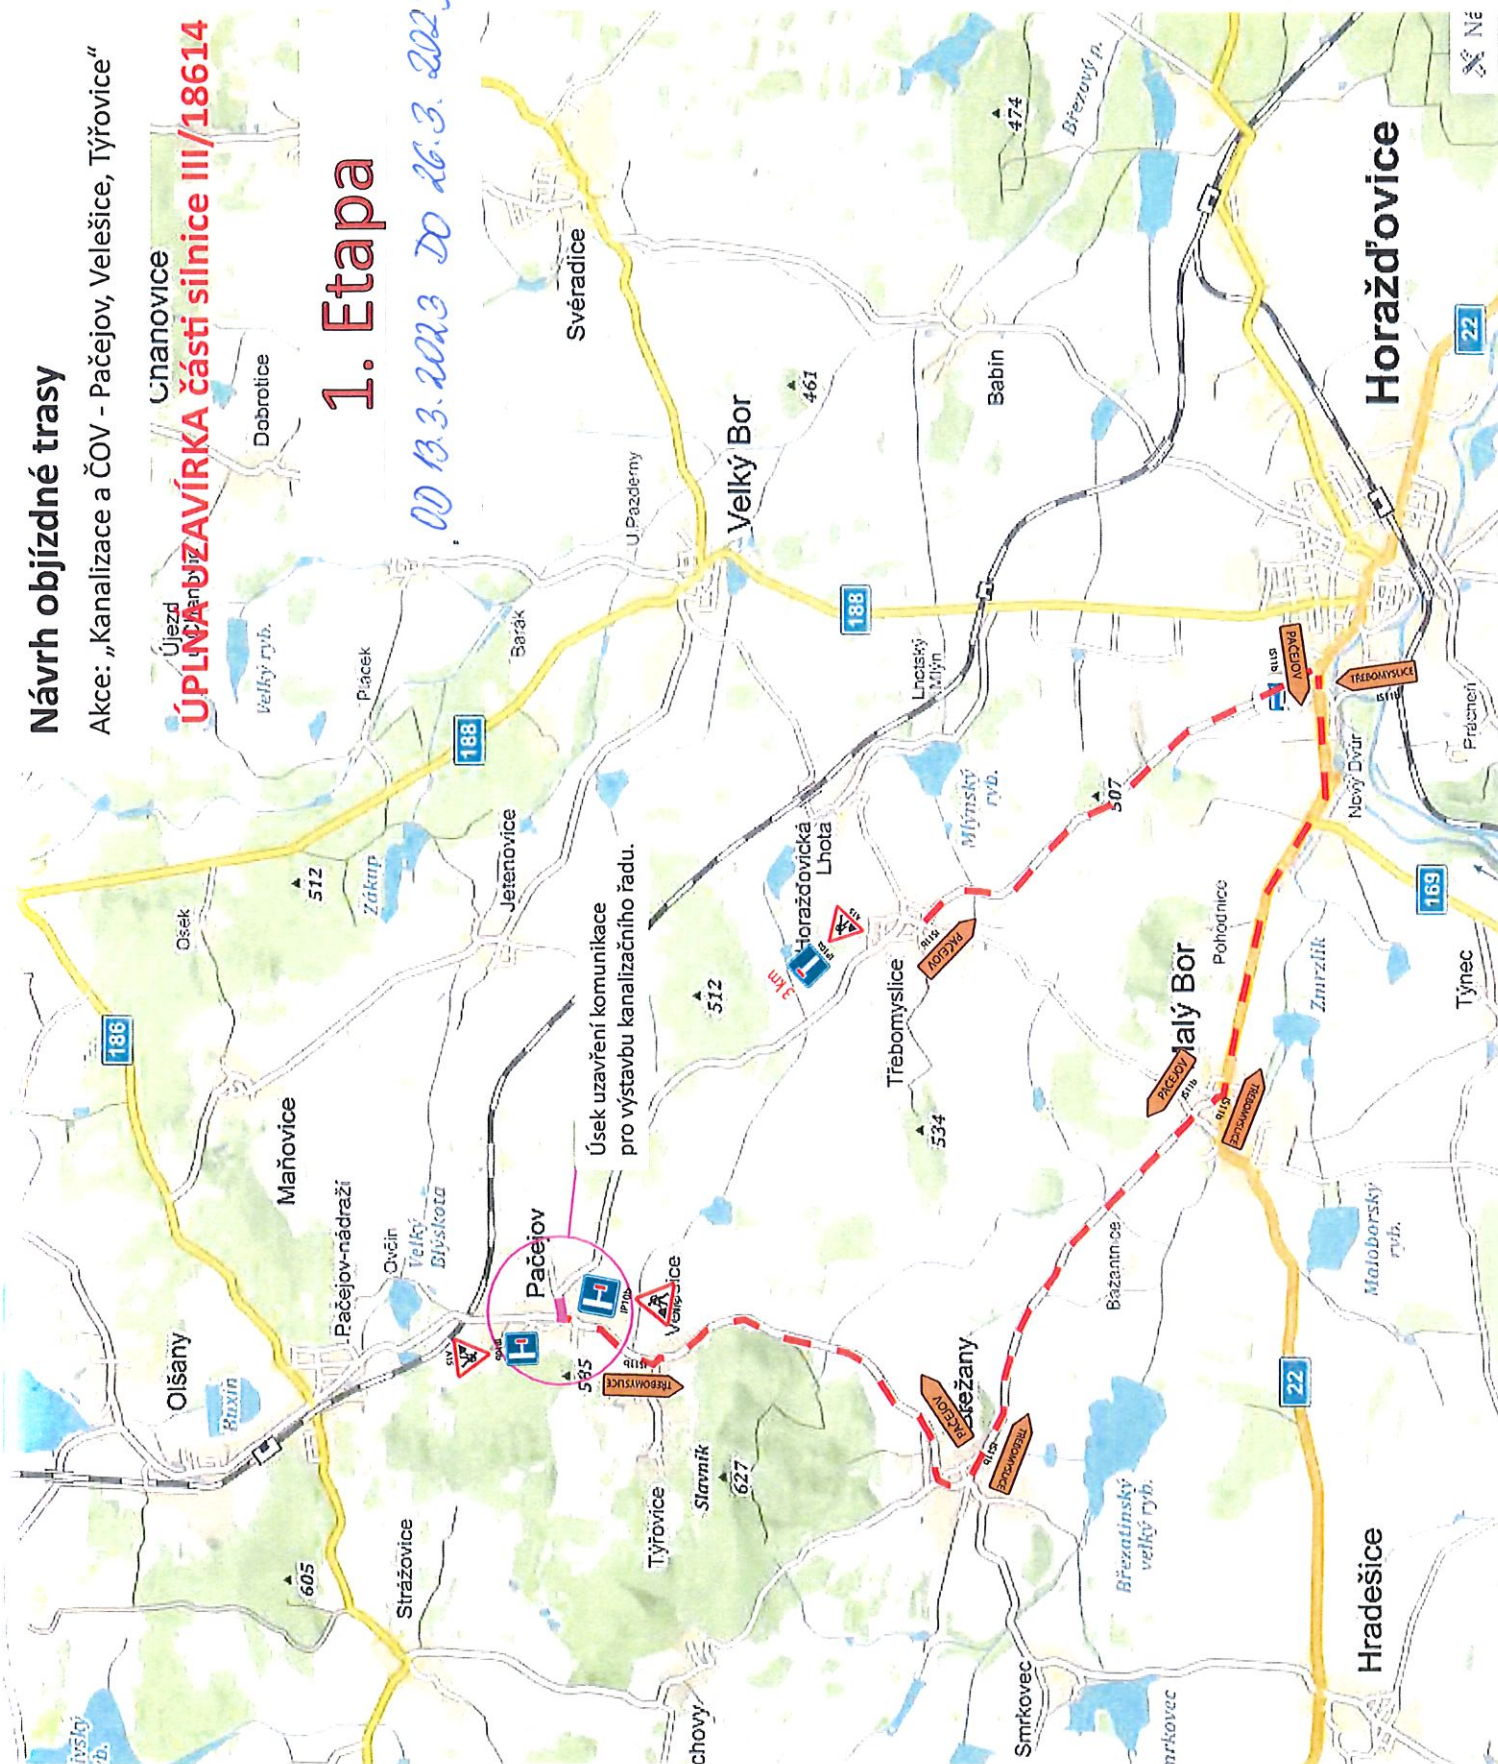

Dopravně inženýrské opatření

Akce: „Kanalizace a ČOV - Pačejov, Velešice, Týřovice“

ÚPLNÁ UZAVÍRKA silnice III/186314

Návrh umístění provozovní autobusové zastávky po dobu plánované uzavírky.

Úsek uzavření komunikace pro výstavbu kanalizačního řádu.

Stávající autobusová zastávka.

Komunikace bude zcela uzavřena v celkové délce cca 256 m v konkretizovaném úseku. Výstavba bude probíhat po 30 m úsecích. Objízdná trasa pro motorová vozidla je navržena dle legendy.

2. Etapa

14/18624

00 24.3.2023 DO 4.4.2023

STANOVENO OPATŘENÍM

ČJ.: 441/03389/2023

ZE DNE: 7.3.2023

1:2 000

0 20 40 60 80 100 m

Dopravně inženýrské opatření

Akce: „Kanalizace a ČOV – Pačejov, Velešice, Týřovice“

Újezd Chánovice

ÚPLNÁ UZÁVÍRKA části silnice III/186

2. Etapa


OD 27.3.2023 DO 7.4.2023

Úsek uzavření komunikace pro výstavbu kanalizačního řadu.

STANOVENO OPATŘENÍM

Čj.: HM/03389/2023

ZE DNE: 7.3.2023

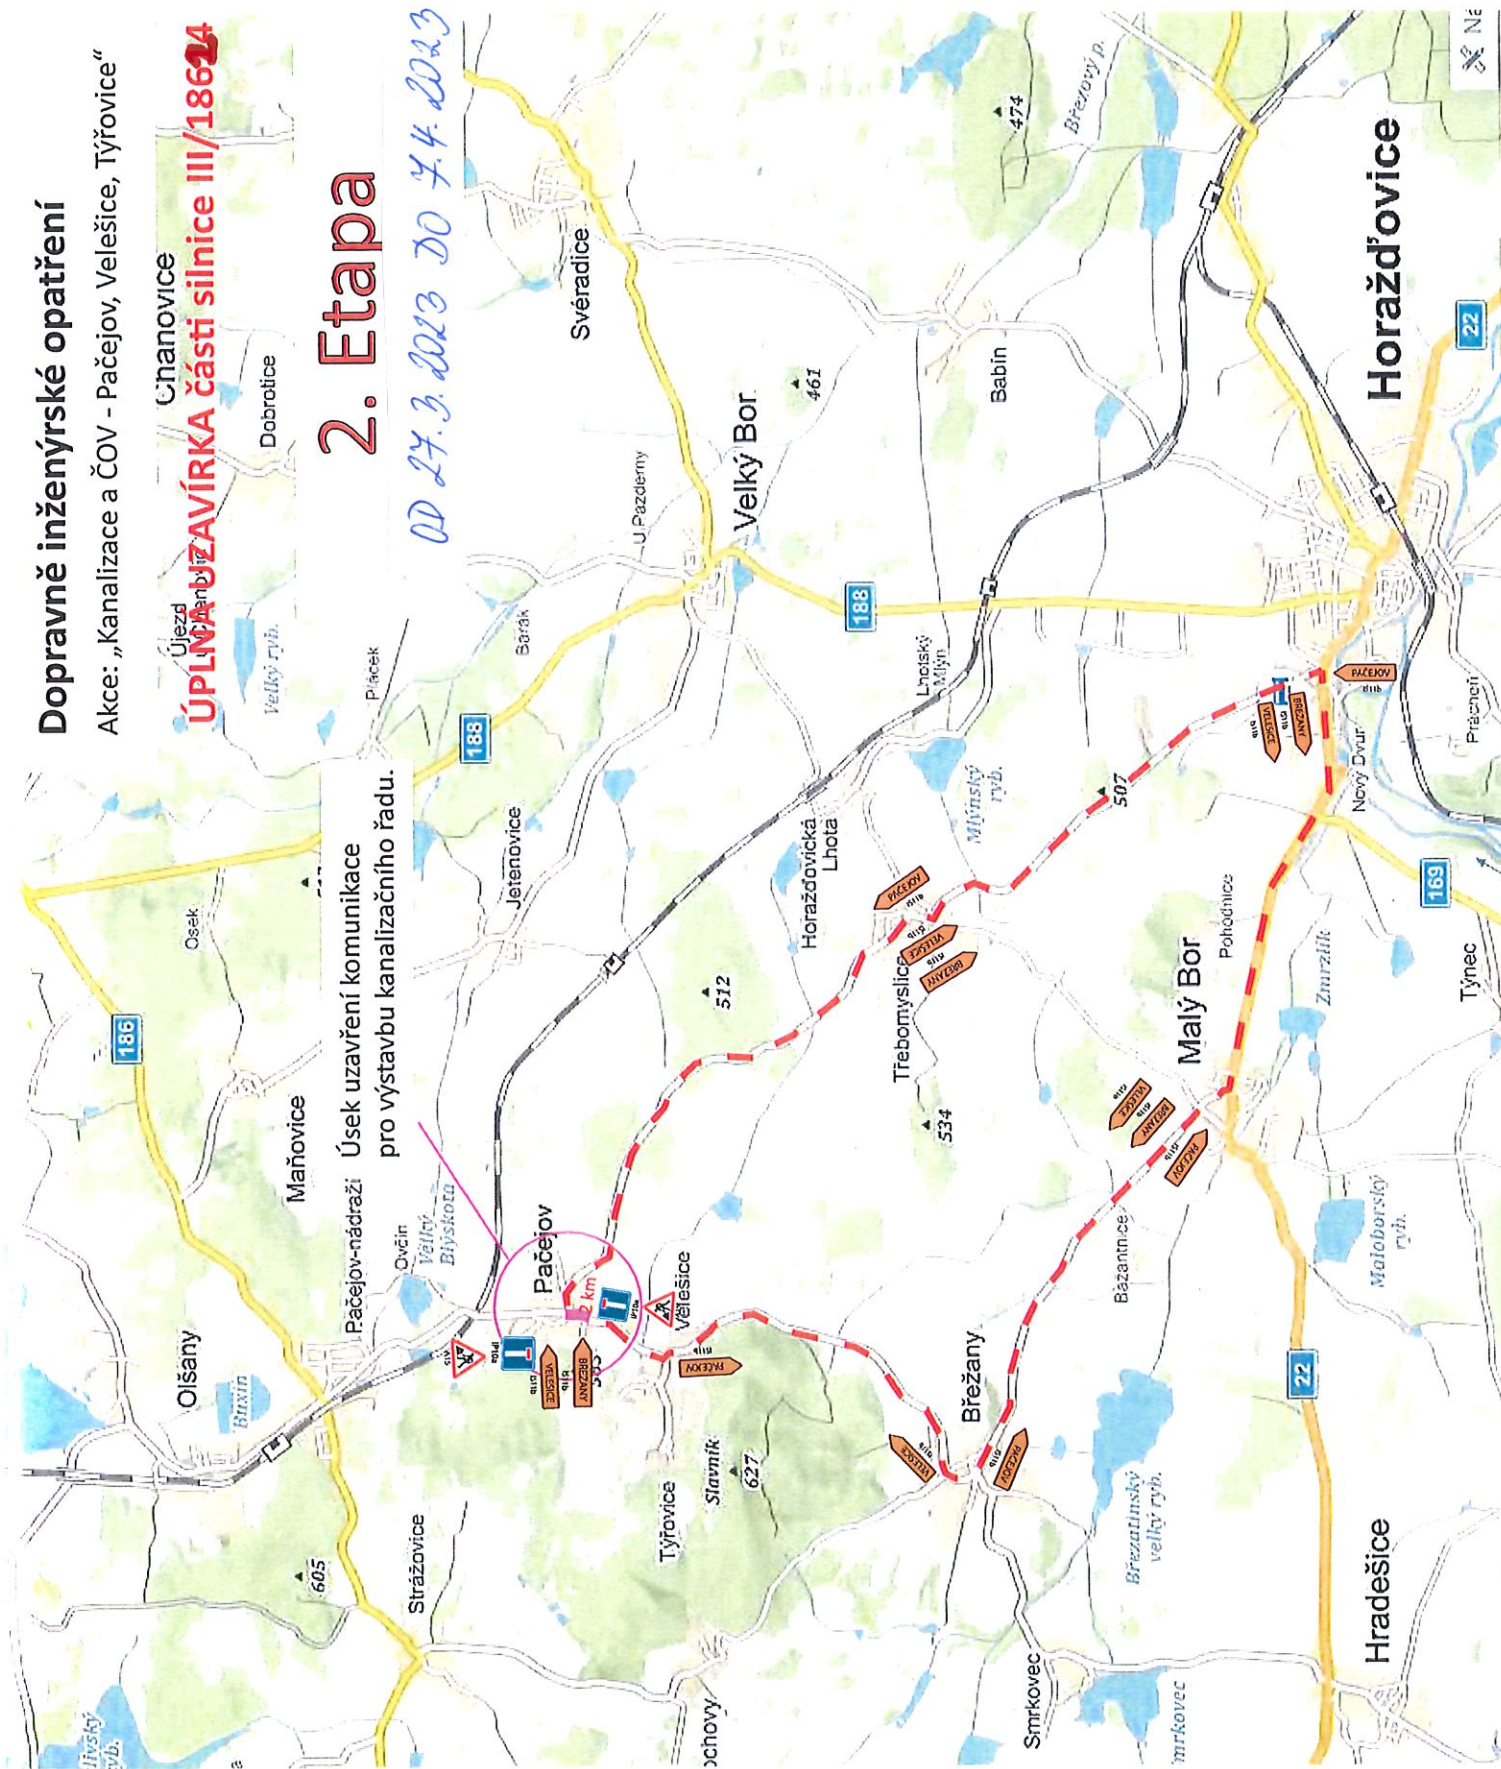

LEGENDA DOPRAVNĚ INŽENÝRSKÉHO OPATŘENÍ

Akce: „Kanalizace a ČOV - Pačejov, Velešice, Týřovice“

STANOVENO OPATŘENÍM

Čj.: 111/03329/2023

ZE DNE: 7.3.2023

ÚPLNÁ UZAVÍRKA silnice III/18614 a III/18624

	VYZNAČENÍ REALIZACE VÝKOPU V RÝZE PRO POKLÁDKU KANALIZACE
	VYZNAČENÍ OBJÍZDNÉ TRASY

V MÍSTĚ PROVÁDĚNÍ STAVBY BUDE VÝKOP VŽDY ZABEZPEČEN POMOCÍ ZÁBRADLÍ, PŘÍPADNĚ VAROVNÝCH PÁSEK S OHLEDEM NA NEZBYTNÝ POHYB CHODCŮ V BLÍZKOSTI VYKOPANÉ RÝHY ČI MANIPULACE STAVEBNÍCH STROJŮ. V MÍSTĚ PROVÁDĚNÍ STAVBY BUDE VŽDY VYZNAČEN KORIDOR PRO BEZPEČNÝ POHYB CHODCŮ DLE NAVRŽENÉHO SCHÉMATU B/17 V PUBLIKACI „ZÁSADY PRO OZNAČOVÁNÍ PRACOVNÍCH MÍST NA P.K. II.VYDÁNÍ“

POUŽITÉ DZ:



A15



IP10a



B1



IP10b



E13

POUŽITA SOUČASNĚ S B1



IP22



IP22



IS11b



IS11b



IS11b



IS11c