SILNICE III/18614 PAČEJOV - NÁDRAŽÍ

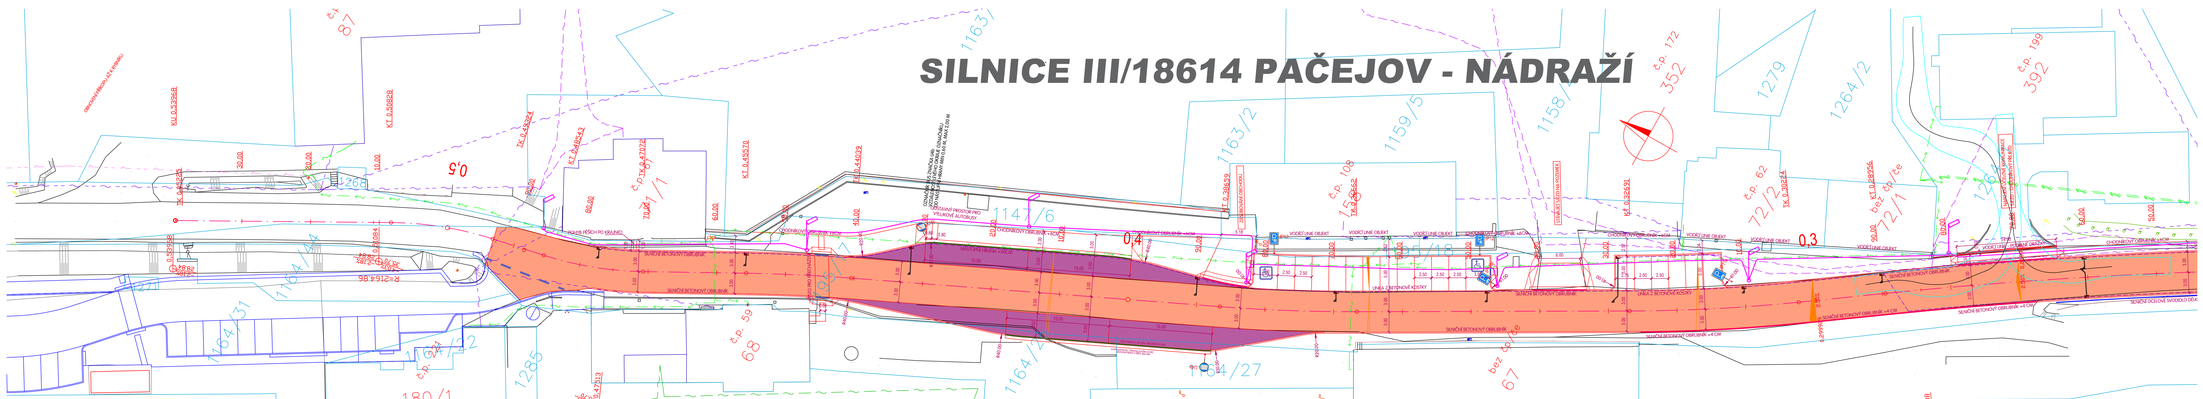

PŘED ZAHÁJENÍM ZEMNÍCH PRACÍ VYTÝČIT VŠECHNY INŽENÝRSKÉ SÍTĚ A DOKONČOVAT PODMÍNKY (LIKOV SPRÁVCŮ) ZÁKRES INŽENÝRSKÝCH SÍTÍ NESLOUŽÍ JAKO VYTÝČOVACÍ VÝKRES KABELY NUTNO VYTÝČIT A OVĚŘIT SONDAMI

NEJMENŠÍ VODOROVNÁ VZDÁLENOST OKRAJE SVISLÉ DOPRAVNÍ ZNAČKY , DOPRAVNÍHO VÝSTRAŽNÉHO ZAŘÍZENÍ NEBO JEHO NOSNÉ KONSTRUKCE OD VNĚJŠÍHO OKRAJE VOZOVKY JE 0,50 M, NEJMENŠÍ VZDÁLENOST JE 2,00 M

OSAZENÍ ZNAČEK PROVÉST DLE TP 65 - ZÁSADY PRO DOPRAVNÍ ZNAČENÍ PK

SPODNÍ OKRAJ ZNAČKY UMÍSTIT MIN 2,20 M NAD ÚROVNÍ CHODNÍKU, NEBO OSADIT MEZI SLOUPKY DOPRAVNÍCH ZNAČEK VE VÝŠCE 100 - 250 MM ZVÁŽKU PRO SLEPECKOU HUL

PŘI ÚSAZENÍ ZNAČEK DODRŽET PROCHOZÍ PROFIL MIN. 0,90 M

LEGENDA

- STARÝ STAV
- NOVÝ STAV
- PŘÍČNÉ SKLONY VOZOVEK
- HRANICE PARCEL DLE KN
- 278/56 ČÍSLA PARCEL DLE KN

LEGENDA - INŽENÝRSKÉ SÍTĚ NAVRŽENÉ

- PŘÍPOJKA ULIČNÍ VPUSTI DN 150 MM
- PODĚLNÁ DRENÁŽ DN 160 MM
- BETONOVÁ ULIČNÍ VPUSŤ

LEGENDA - INŽENÝRSKÉ SÍTĚ STÁVAJÍCÍ

- SDĚLOVACÍ KABELY CETIN
- SDĚLOVACÍ KABELY CETIN VZDUCH
- KABELY VN
- KABELY VN
- KABELY VN VZDUCH
- KABELY VN VZDUCH
- PLYNOVOD NTL
- PLYNOVOD STL
- KANALIZACE
- VŘÍDLAČ OVLÁČENÍ
- SDĚLOVACÍ VEDENÍ ČT

LEGENDA - POVRCHY

- VOZOVKA - ASFALTOVÝ BETON - REKONSTRUKCE
- KOMUNIKAČNÍ PŘÍS - BETONOVÁ DLAŽBA ČEHOVNÍ HLADKÁ
- VAROVNÉ A SIGNÁLNÍ PÁSY - TVAROVÝ S RELIÉFNÍM POVRCHEM NV 163/2002 SB. A TN TZ25 TZ 02.04. - 06 BARVA ČERVEŇ
- ZÁSTAVKA - VEGAE ZULOVÁ KOSTKA
- CHODNÍK - BETONOVÁ DLAŽBA 60 MM
- SEZŽO - BETONOVÁ DLAŽBA 80 MM
- VOZOVKA PARKOVACÍ STÁNÍ - BETONOVÁ DLAŽBA 80 MM
- VEGETAČNÍ ÚPRAVA - PARKOVÝ TRÁVNÍK
- PŘÍVÝŠNÍ OBRUBNÍKU 2 CM
- PŘÍVÝŠNÍ OBRUBNÍKU 4 CM
- PŘÍVÝŠNÍ OBRUBNÍKU 20 CM

VED. PROJEKTANT	ZODP. PROJEKTANT	VYPRACOVAL	KRESLIL	MACÁN PROJEKCE DS s.r.o.
ING. TOMÁŠ MACÁN	ING. TOMÁŠ MACÁN	ING. TOMÁŠ MACÁN	ING. TOMÁŠ MACÁN	K PILE 939/8, KLATOVY 339 01 tel. 376315118 projekce@projekce.ds.cz
KRAJ PLZEŇSKÝ		KAT.ÚZEMÍ PAČEJOV		
OBJEDNATEL SÚSPK, OBEC PAČEJOV				FORMÁT A4
AKCE III/18614 PAČEJOV – NÁDRAŽÍ, REKONSTRUKCE				DATUM XX/20
				ÚČEL DUSP
				ČÍS.ZAKÁZKY 0620
				MĚŘÍTKO 1 : 250
OBSAH SITUACE 2 BOYO KOMUNIKACE				ČÍS. PŘÍLOHY ČÍS. KOPIE

TATO DOKUMENTACE VČETNĚ PŘÍLOH PŘÍLOH A SLOŽENÍM SOUBOR PRO TISK MAJÍ PO PRÁVU ZÁKONA 121/2000 SB. O AUTORSKÉM PRÁVU A PRÁVECH SOUVISEJÍCÍCH S PRÁVEM NA AUTORSKÉ DÍLO, ZNĚNÍ POZDĚJŠÍCH PŘEDPISŮ (DALŠÍ ZÁKONY) PŘEDSTAVUJÍ OBCHODNÍ TAJEMSTVÍ. TATO DOKUMENTACE NEJE ŽÁDNÝ PŘÍPAD NEPOVOLENO ZPŘÍSTUPNIT JINÝM OSOBÁM ANI SE ZDRŽET JINÉ PRÁVNÍ NEBO FYZICKÉ OSOBY NEJE PŘEDCHOZÍ PŘÍPOVĚDI OSOBY PŘÍSLUŠNÉ OBJEDNATEL TATO DOKUMENTACE NEJE ŽÁDNÝ PŘÍPAD NEPOUŽÍVAT