



MĚSTSKÝ ÚŘAD HORAŽĎOVICE

Mírové náměstí 1, 341 01 Horažďovice

Odbor dopravy

Naše č.j.: MH/15504/2024
Spisová značka: MH/15223/2024-279.3
Vyřizuje: Milada Kotišová
Telefon: 371 430 566
E-mail: kotisova@muhorazdovice.cz
Datum: 19.09.2024

VEŘEJNÁ VYHLÁŠKA

OPATŘENÍ OBECNÉ POVAHY

STANOVENÍ PŘECHODNÉ ÚPRAVY PROVOZU NA POZEMNÍ KOMUNIKACI

Městský úřad Horažďovice, odbor dopravy, jako věcně a místně příslušný správní orgán podle § 124 odst. 6 zákona č. 361/2000 Sb., o provozu na pozemních komunikacích, ve znění pozdějších předpisů,

stanoví

v souladu s ustanovením § 77 odst. 1) písm. c) zákona č. 361/2000 Sb., o provozu na pozemních komunikacích, ve znění pozdějších předpisů, po předchozím písemném vyjádření Policie ČR, KŘPP, ÚO Klatovy, DI ze dne 12.09.2024, pod č.j.: KRPP-118636-2/ČJ-2024-030406 přechodnou úpravu provozu na silnici III/18625.

Žadatel:

AQUAŠUMAVA s.r.o., Chudenín 30, 340 22 Nýrsko, IČO: 64832911

Dotčená pozemní komunikace:

- silnice III/18625, v úseku Týřovice – směr Velešice

Stanovené dopravní značení:

- dopravní značení a zařízení bude provedeno dle odsouhlaseného DIO, které je nedílnou součástí tohoto opatření.

Důvod stanovení přechodné úpravy provozu:

- zajištění bezpečnosti a plynulosti silničního provozu při realizaci stavby s názvem: „Týřovice u Pačejova – Vodovod“.

Platnost stanovené přechodné úpravy provozu:

- termín provedení stavby : od 23.09.2024 do 31.10.2024

Další podmínky k provedení přechodné úpravy provozu:

- 1.) Veškeré dopravní značky musí svým provedením odpovídat příslušným ustanovením zákona č. 361/2000 Sb., o provozu na pozemních komunikacích, ve znění pozdějších předpisů v návaznosti na vyhlášku č. 294/2015 Sb., kterou se provádějí pravidla provozu na pozemních komunikacích a úprava a řízení provozu na pozemních komunikacích, na související předpisy a na platné ČSN.
- 2.) Při osazování přenosného dopravního značení a zařízení bude postupováno v souladu s TP-66 (Zásady pro označování pracovních míst na pozemní komunikaci) a TP-65 (Zásady pro dopravní značení na pozemních komunikacích).

3.) Použité dopravní značky budou provedeny výhradně jako retroreflexní třídy minimálně 1 dle platné ČSN a musí být osazeny na podpěrných sloupcích opatřených nátěrem se střídavě červeno-bílými pruhy šířky 0,10 – 0,20 m. Délka barevné úpravy bude min. 0,45 m. Podpěrné sloupky budou uchyceny v podkladních deskách.

4.) Neplatnost stávajících dopravních značek, která vyplývá v navržené přechodné úpravě provozu, musí být vyjádřena způsobem odpovídajícím ust. § 3 odst. 8 vyhl. č. 294/2015, kterou se provádějí pravidla provozu na pozemních komunikacích.

Odůvodnění:

Městský úřad Horažďovice, odbor dopravy, obdržel dne 12.09.2024 žádost právnické osoby AQUAŠUMAVA s.r.o., se sídlem Chudenín 30, 340 22 Nýrsko, IČO: 64832911, o stanovení přechodné úpravy provozu na silnici III/18625, v úseku Týřovice – směr Velešice, a to z důvodu zajištění bezpečnosti a plynulosti silničního provozu při provádění stavby s názvem „Týřovice u Pačejova - Vodovod“.

Žádost byla doložena těmito podklady:

- návrh DIO – grafická část
- vyjádření Policie ČR, KŘPP, ÚO Klatovy, DI, č.j.: KRPP-118636-2/ČJ-2024-030406

Městský úřad Horažďovice, odbor dopravy posoudil předložený návrh přechodné úpravy provozu na silnici III/18625, a jelikož byly splněny zákonem požadované podmínky pro stanovení přechodné úpravy provozu, dospěl k závěru, že vydá toto opatření obecné povahy.

Poučení:

Podle § 173 odst. 2 zákona č. 500/2004 Sb., správní řád proti opatření obecné povahy nelze podat opravný prostředek.

Opatření obecné povahy nabývá účinnosti pátým dnem po dni vyvěšení veřejné vyhlášky.

Milada Kotišová
pověřená vedením odboru dopravy

Přílohy:

- odsouhlasené DIO

Městský úřad Horažďovice zajistí vyvěšení této vyhlášky na úřední desce městského úřadu po dobu 15 dnů a zároveň zajistí její zveřejnění způsobem umožňujícím dálkový přístup. Dnem vyvěšení je den vyvěšení na úřední desce správního orgánu, který písemnost doručuje.


Obecní úřad Pačejev zajistí vyvěšení této vyhlášky na úřední desce obecního úřadu po dobu 15 dnů a zároveň zajistí její zveřejnění způsobem umožňujícím dálkový přístup.

Vyvěšeno dne:

Sejmuto dne:

Obdrží:

AQUAŠUMAVA s.r.o., Chudenín 30, 340 22 Nýrsko
Policie ČR, KŘPP, ÚO Klatovy, DI, Nábřeží kpt. Nálepky 412, 339 01 Klatovy
Městský úřad Horažďovice, Mírové náměstí 1, 341 01 Horažďovice - k vyvěšení
Obecní úřad Pačejev, Pačejev Nádraží 199, 341 01 Horažďovice – k vyvěšení

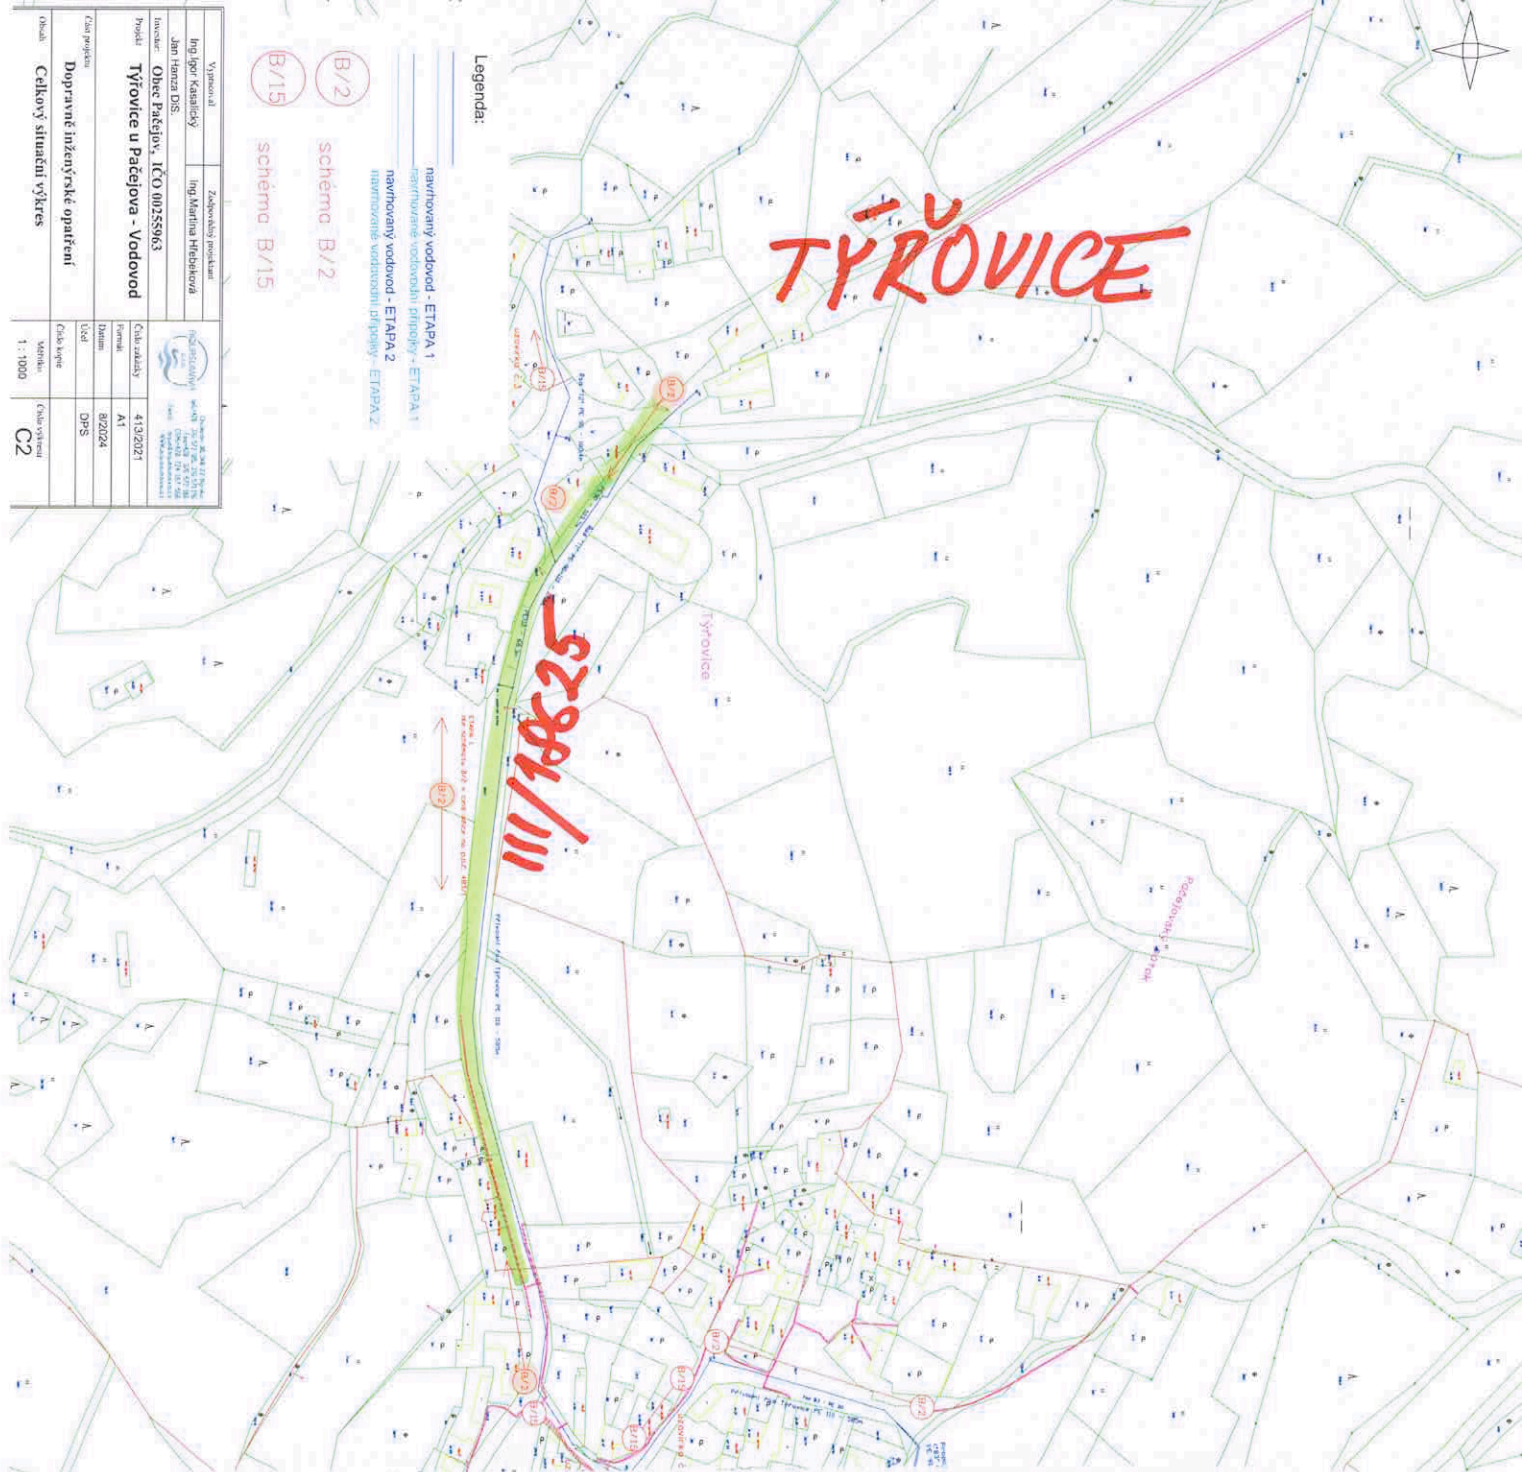

Zásahy do komunikace:

Jedná se o novostavbu vodovodu.

Trasa vodovodu bude v souběhu s již postavenou kanalizací realizovanou minulý rok. (tzn. objížďky jsou řešeny jako u stavby kanalizace a asfalt je již porušený).

Stavba je rozdělena na dvě ETAPY:

ETAPA 1:

Stavba vodovodu cca 500m zasáhne do komunikace **III. tř. / 18625**, kde bude stavba řešena přechodným dopravním značením v rámci omezení jednoho jízdního pruhu. v případě vodovodních přípojek se bude stavba řešit překopem po polovinách tak, aby byl umožněn průjezd v jednom jízdním pruhu.


Tato část se bude realizovat jako první, aby byla stavba dokončena v souladu se smlouvou SUSPK kde je uvedeno, že výkopové práce musí být hotovy do 1.11. (2024).

Přechodné dopravní značení práce na silnici bude osazeno 30–50 m před místem prováděné stavby.

Schéma B/2

Standardní pracovní místo na pozemní komunikaci s malým dopravním zatížením. Zúžení vozovky na jeden jízdní pruh.

STANOVENO OPATŘENÍM
ČJ.: 15504/2024
ZE DNE: 19.9.2024

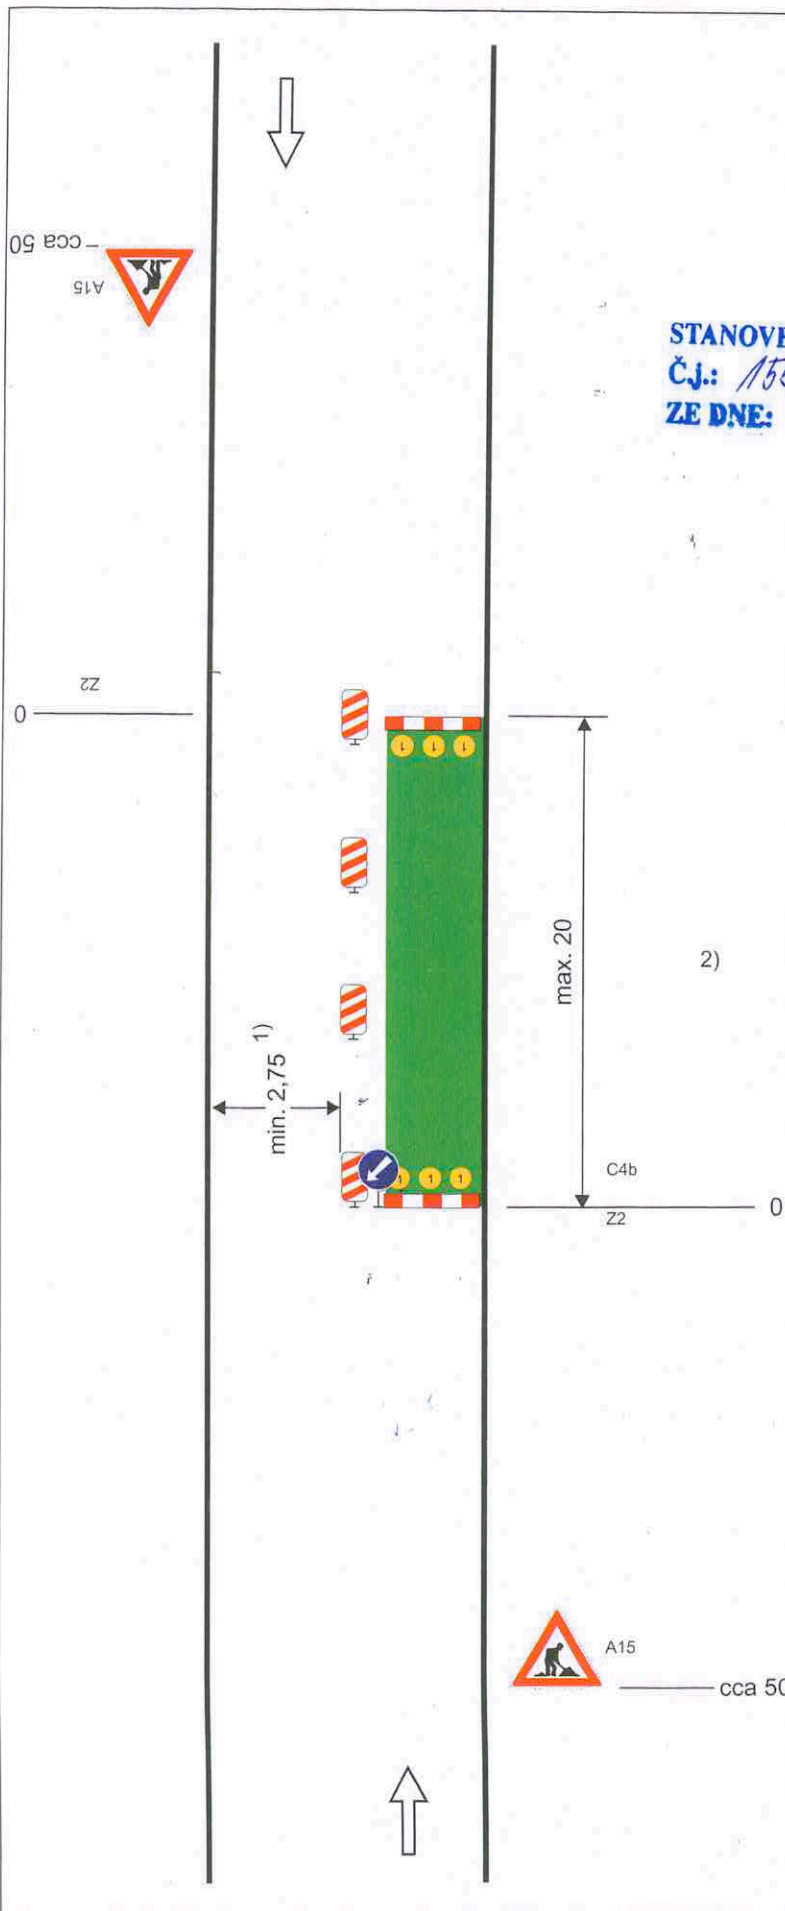

příčná uzávěra zábranou
 minimálně 3 výstražná světla typu 1

podélná uzávěra oboustrannými směrovacími deskami
 odstup max. 10m

2)

podélná uzávěra zábradlím na straně chodníku/
 stezky pro cyklisty

příčná uzávěra zábranou
 minimálně 3 výstražná světla typu 1

1) může být ve výjimečných případech menší
 (viz kap. 6.1.2.)

2) užití dopravních značek a dopravních zařízení v případě souběžných parkovacích pruhů, chodníků nebo stezek pro cyklisty podle schémat B/16 až B/20

vzdálenosti v metrech