



MĚSTSKÝ ÚŘAD HORAŽĎOVICE

Mírové náměstí 1, 341 01 Horažďovice

Odbor dopravy

Naše č.j.: MH/08474/2025
Spisová značka: MH/08050/2025-279.3

Vyřizuje: Milada Kotišová
Telefon: 371 430 566
E-mail: kotisova@muhorazdovice.cz

Datum: 27.05.2025

VEŘEJNÁ VYHLÁŠKA

OPATŘENÍ OBECNÉ POVAHY

STANOVENÍ PŘECHODNÉ ÚPRAVY PROVOZU NA POZEMNÍ KOMUNIKACI

Městský úřad Horažďovice, odbor dopravy, jako věcně a místně příslušný správní orgán podle § 124 odst. 6 zákona č. 361/2000 Sb., o provozu na pozemních komunikacích, ve znění pozdějších předpisů,

s t a n o v í

v souladu s ustanovením § 77 odst. 1) písm. c) zákona č. 361/2000 Sb., o provozu na pozemních komunikacích, ve znění pozdějších předpisů, po předchozím písemném vyjádření Policie ČR, KŘPP, ÚO Klatovy, DI ze dne 28.01.2025, pod č.j.: KRPP-4908-3/ČJ-2025-030406 přechodnou úpravu provozu na silnicích II/186, III/18614, III/18612, III/18622, III/1869, v úsecích dle doložené situace a dále na místních komunikacích v obci Pačejov Nádrazí, v úsecích dle doložené situace.

Žadatel:

ROBSTAV k.s., Mezi Vodami 205/29, 143 00 Praha 4 – Modřany

Dotčené pozemní komunikace:

- silnice III/18614, Pačejov Nádrazí, v úseku dle doložené situace
- silnice II/186, v Pačejov Nádrazí – křiž. se silnicí III/18612
- silnice III/18612, v úseku křiž. se silnicí II/186 – Loužná – Nehodív
- silnice III/1869, v úseku Nehodív – Myslív
- silnice III/18622, v úseku Myslív – Milčice
- silnice III/18614, v úseku Milčice – Pačejov Nádrazí
- místní komunikace Pačejov Nádrazí, v úsecích dle doložené situace

Stanovené dopravní značení:

- dopravní značení a zařízení bude provedeno dle odsouhlaseného DIO, které je nedílnou součástí tohoto opatření.

Důvod stanovení přechodné úpravy provozu:

- zajištění bezpečnosti a plynulosti silničního provozu při realizaci stavby s názvem: „**III/18614 PAČEJOV – NÁDRAŽÍ, REKONSTRUKCE**“, a to v rozsahu stavebních objektů SO 101 komunikace, SO 102 Chodník, SO 103 Odvodnění komunikace.

Platnost stanovené přechodné úpravy provozu:

- termín provedení stavby : od 16.06.2025 do 15.07.2025

Další podmínky k provedení přechodné úpravy provozu:

- 1.) Veškeré dopravní značky musí svým provedením odpovídat příslušným ustanovením zákona č. 361/2000 Sb., o provozu na pozemních komunikacích, ve znění pozdějších předpisů v návaznosti na vyhlášku č. 294/2015 Sb., kterou se provádějí pravidla provozu na pozemních komunikacích a úprava a řízení provozu na pozemních komunikacích, na související předpisy a na platné ČSN.
- 2.) Při osazování přenosného dopravního značení a zařízení bude postupováno v souladu s TP-66 (Zásady pro označování pracovních míst na pozemní komunikaci) a TP-65 (Zásady pro dopravní značení na pozemních komunikacích).
- 3.) Použité dopravní značky budou provedeny výhradně jako retroreflexní třídy minimálně 1 dle platné ČSN a musí být osazeny na podpěrných sloupcích opatřených nátěrem se střídavě červeno-bílými pruhy šířky 0,10 – 0,20 m. Délka barevné úpravy bude min. 0,45 m. Podpěrné sloupky budou uchyceny v podkladních deskách.
- 4.) Neplatnost stávajících dopravních značek, která vyplývá v navržené přechodné úpravy provozu, musí být vyjádřena způsobem odpovídajícím ust. § 3 odst. 8 vyhl. č. 294/2015, kterou se provádějí pravidla provozu na pozemních komunikacích.

Odůvodnění:

Městský úřad Horažďovice, odbor dopravy, obdržel dne 19.05.2025 žádost právnické osoby ROBSTAV k.s., Mezi Vodami 205/29, 143 00 Praha 4 – Modřany, IČO: 27430774, o stanovení přechodné úpravy provozu na silnici II/186, III/18614, III/18612, III/18622, III/1869, v úsecích dle doložené situace a dále na místních komunikacích v obci Pačejov Nádraží, v úsecích dle doložené situace, a to z důvodu zajištění bezpečnosti a plynulosti silničního provozu při realizaci stavby s názvem: „**III/18614 PAČEJOV – NÁDRAŽÍ, REKONSTRUKCE**“, a to v rozsahu stavebních objektů SO 101 komunikace, SO 102 Chodník, SO 103 Odvodnění komunikace. Jedná se o opatření navazující na vydané stanovení přechodné úpravy provozu č.j.: MH/02191/2025 ze dne 18.02.2025.

Žádost byla doložena těmito podklady:

- návrh DIO – grafická část, textová část
- vyjádření Policie ČR, KRPP, ÚO Klatovy, DI, č.j.: KRPP-4908-3/ČJ-2025-030406

Městský úřad Horažďovice, odbor dopravy posoudil předložený návrh přechodné úpravy provozu na silnici II/186, III/18614, III/18612, III/18622, III/1869, v úsecích dle doložené situace a dále na místních komunikacích v obci Pačejov Nádraží, v úsecích dle doložené situace, a jelikož byly splněny zákonem požadované podmínky pro stanovení přechodné úpravy provozu, dospěl k závěru, že vydá toto opatření obecné povahy.

Poučení:

Podle § 173 odst. 2 zákona č. 500/2004 Sb., správní řád proti opatření obecné povahy nelze podat opravný prostředek.

Opatření obecné povahy nabývá účinnosti pátým dnem po dni vyvěšení veřejné vyhlášky.

Milada Kotišová
pověřená vedením odboru dopravy

Přílohy:

- odsouhlasené DIO (grafická část)

Městský úřad Horažďovice zajistí vyvěšení této vyhlášky na úřední desce městského úřadu po dobu 15 dnů a zároveň zajistí její zveřejnění způsobem umožňujícím dálkový přístup. Dnem vyvěšení je den vyvěšení na úřední desce správního orgánu, který písemnost doručuje.

Obecní úřad Pačejov, Obecní úřad Myslív, Obecní úřad Nehodiv zajistí vyvěšení této vyhlášky na úřední desce obecního úřadu po dobu 15 dnů a zároveň zajistí její zveřejnění způsobem umožňujícím dálkový přístup.


Vyvěšeno dne:

Sejmuto dne:

Obdrží:

ROBSTAV k.s., Mezi Vodami 205/29, 143 00 Praha 4 - Modřany
Policie ČR, KŘPP, ÚO Klatovy, DI, Nábřeží kpt. Nálepky 412, 339 01 Klatovy
Správa a údržba silnic Plzeňského kraje, okres Klatovy, Za Kasárny 324, 339 01 Klatovy
Městský úřad Horažďovice, Mírové náměstí 1, 341 01 Horažďovice - k vyvěšení
Obecní úřad Pačejov, Pačejov Nádraží 199, 341 01 Horažďovice – k vyvěšení
Obecní úřad Myslív, Myslív 52, 341 01 Horažďovice – k vyvěšení
Obecní úřad Nehodiv, Nehodiv 13, 341 01 Horažďovice – k vyvěšení

STANOVENO OPATŘENÍM
Čj.: MM/08474/2025
ZE DNE: 27. 5. 2025

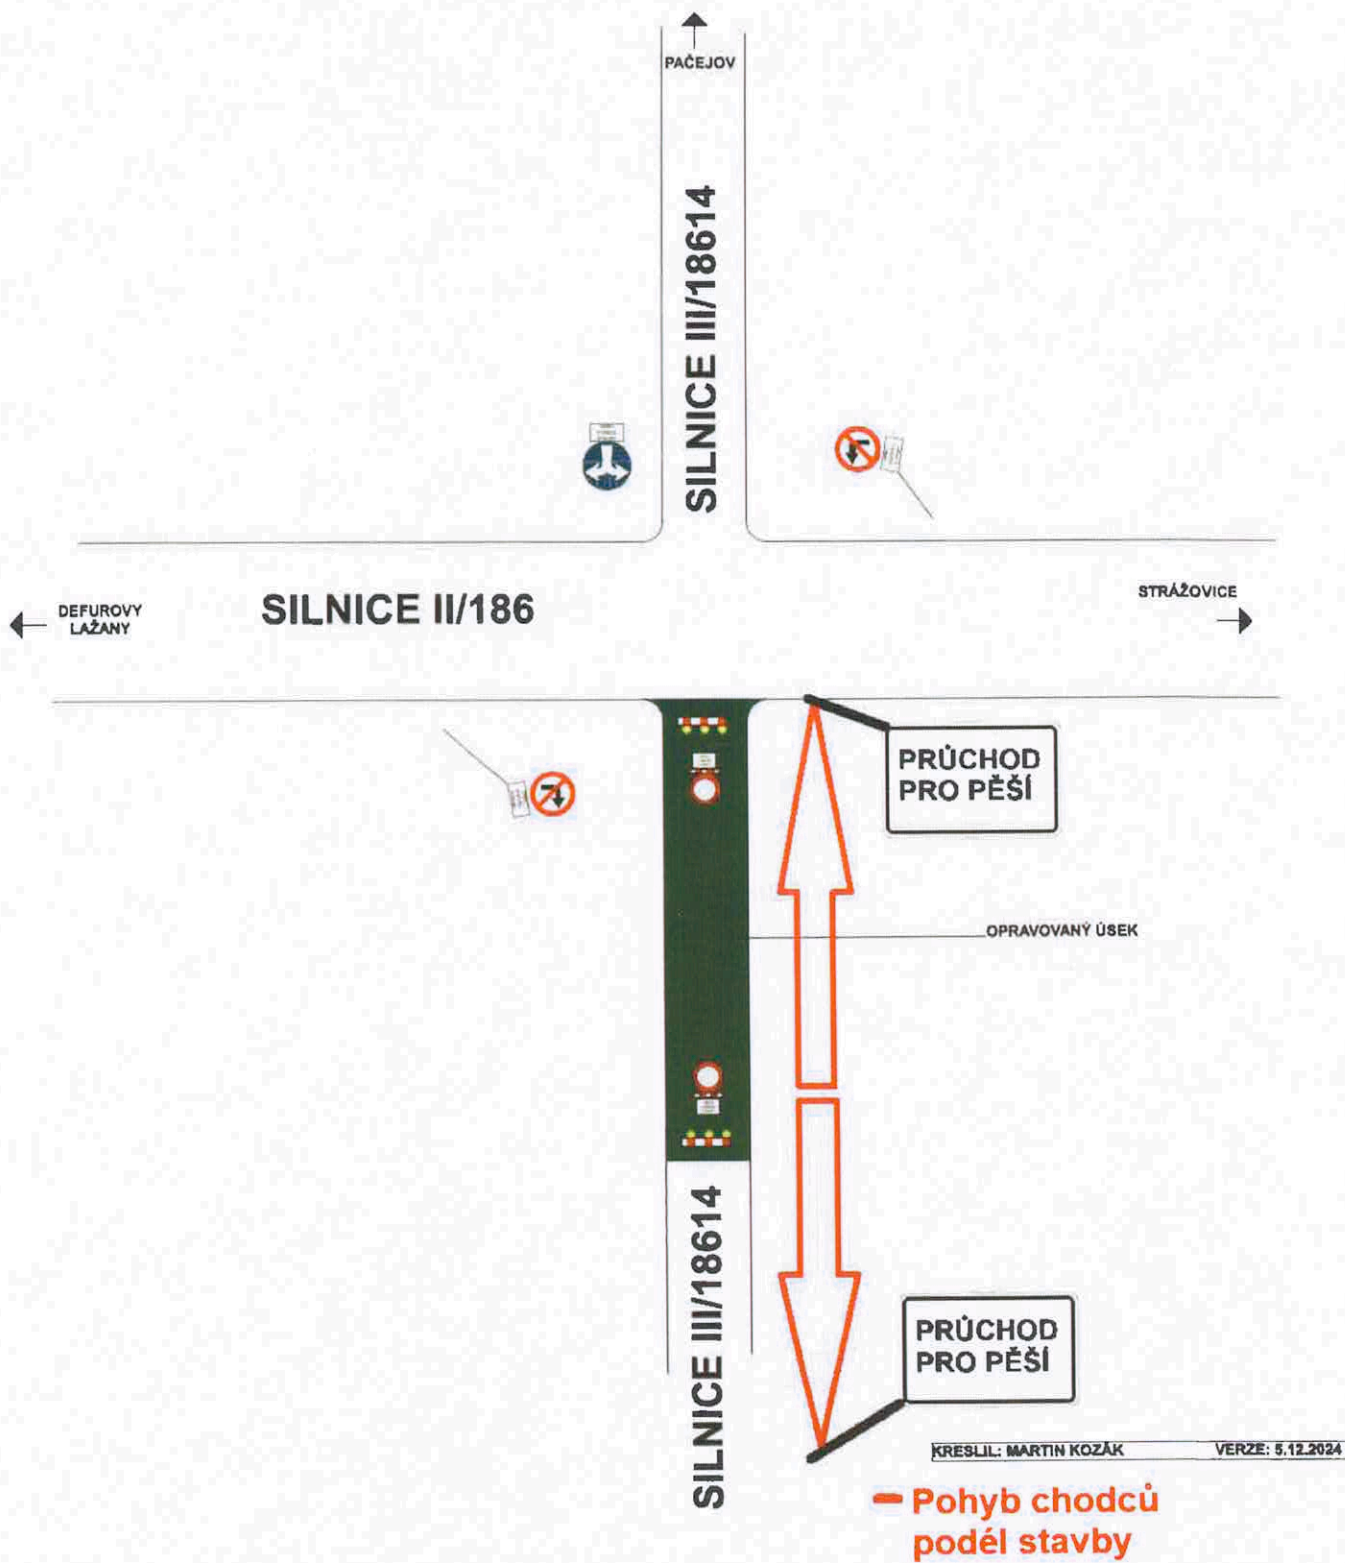

KRESLIL: MARTIN KOZÁK VERZE: 5.12.2024

— Pohyb chodců
podél stavby


STANOVENO OPATŘENÍM

ČJ: MN/08474/2025

ZE DNE: 27.5.2025


PŘED ZAHÁJENÍM STAVBY
BUDE KRYT VOZOVÝ
KOMUNIKACE S A
KRYTEM V CELÉM I
BEZ PROVIZORNÍCH
DRCENÝM KAMEN



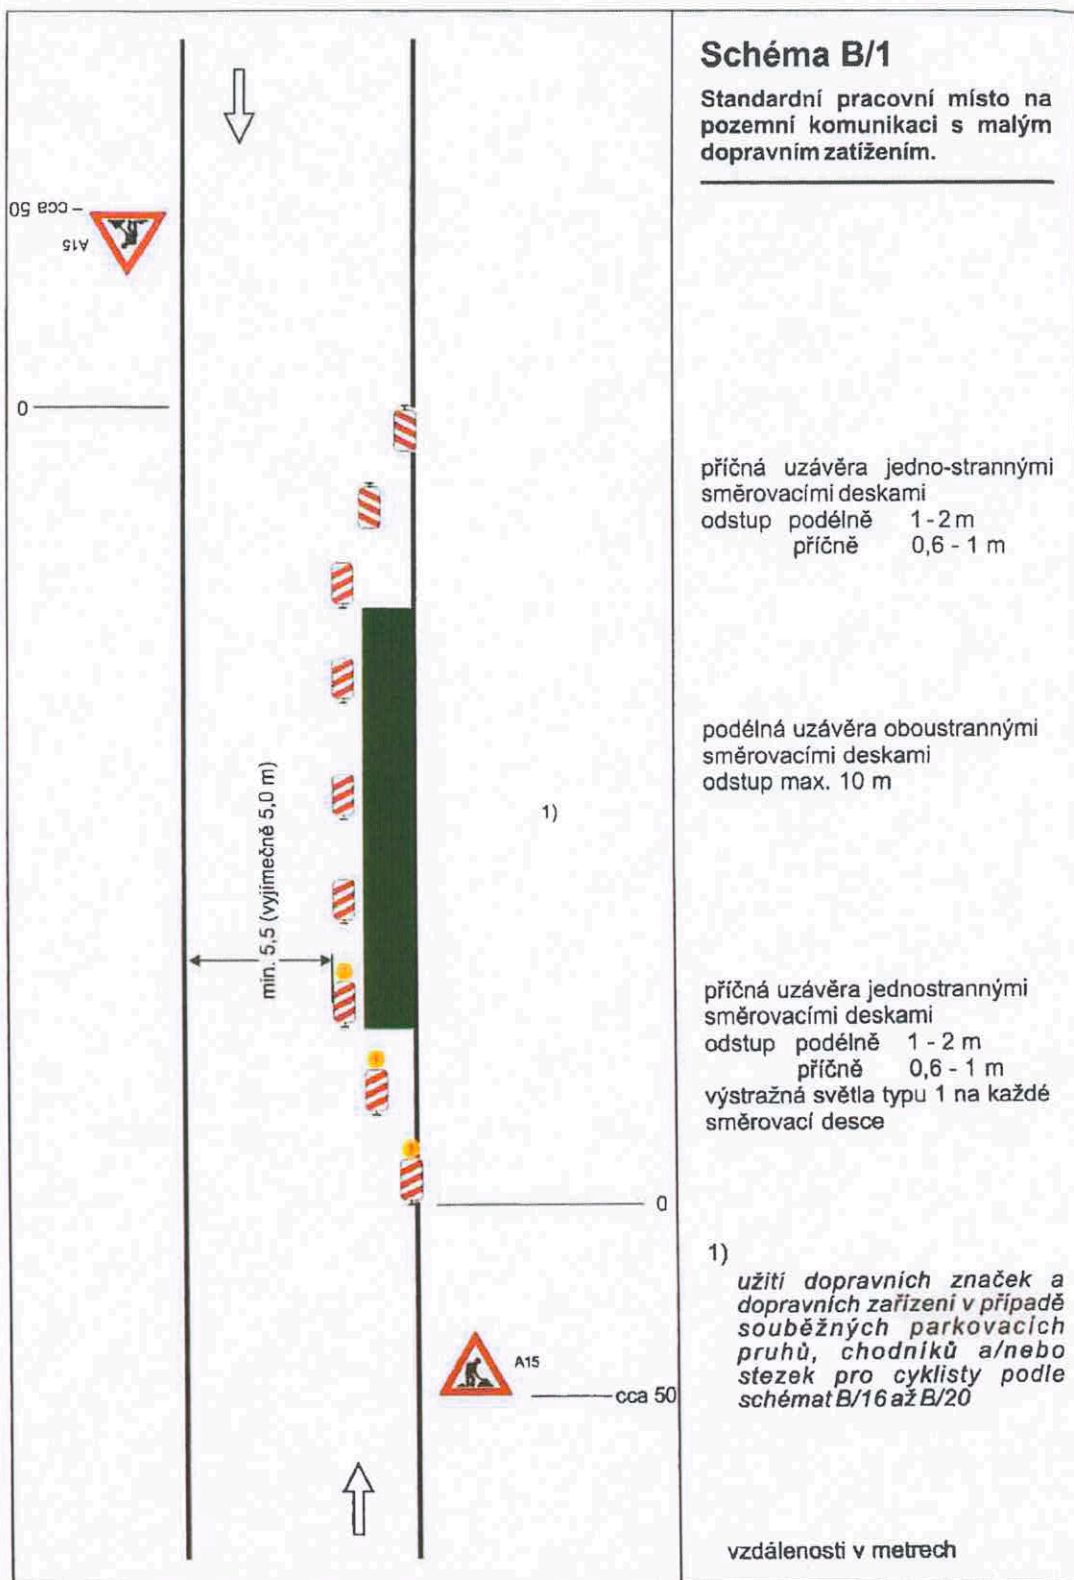

Č.j.: MN/28479/2025
ZE DNE: 24.5.2025

Č.j.: MN/28479/2025
ZE DNE: 24.5.2025

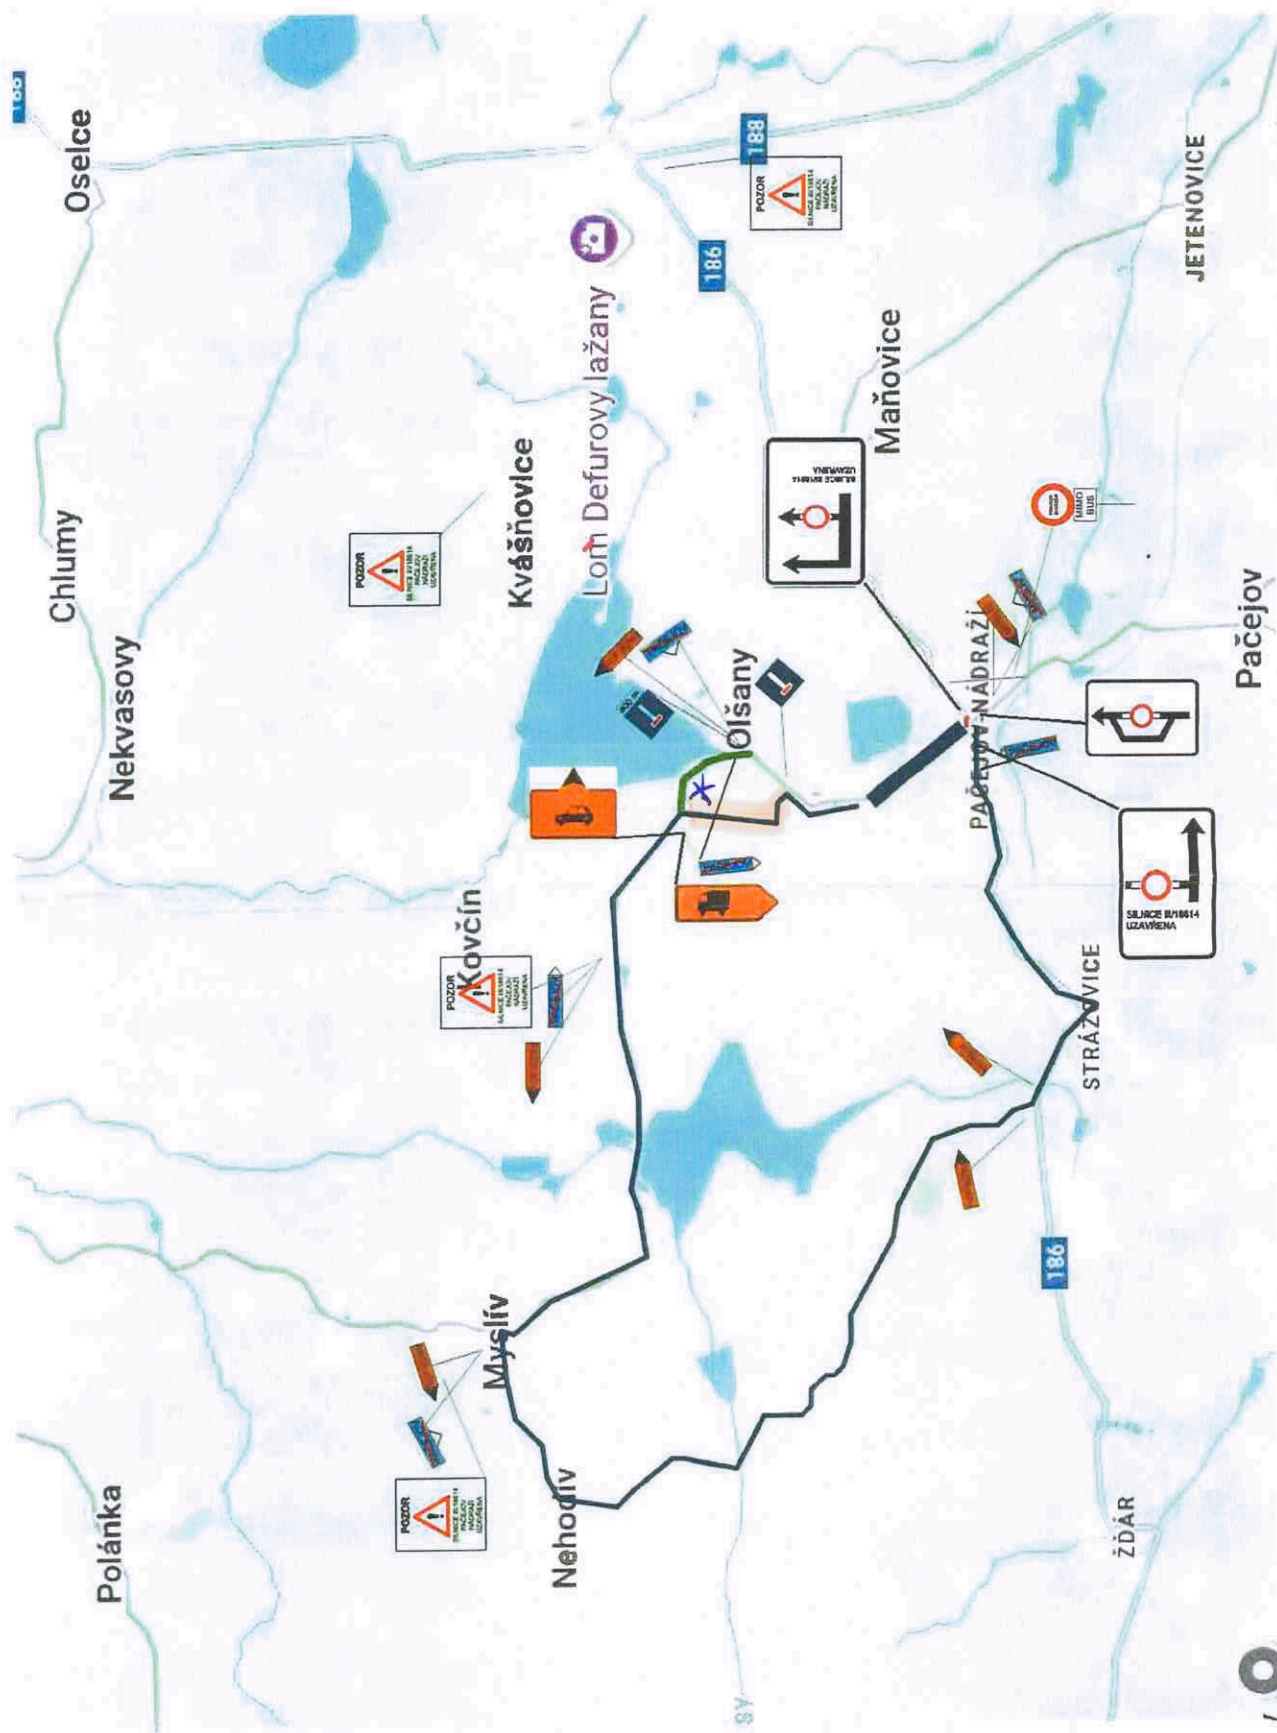


KRESLIL: MARTIN KOZÁK

— OT osobní doprava + autobusy v části u Olšan

— OT pro všechny a část u železnice pro nákladní dopravu * PRO VOZIDLA PŘEKRAČUJÍCÍ PARAMETRY STANOVENÉ DZ č. B15; B16 V MÍSTĚ POUKAZU KĚL TRATĚ)

STANOVENO OPATŘENÍM
Č.j.: MM/0244/2025
ZE DNE: 24. 5. 2025

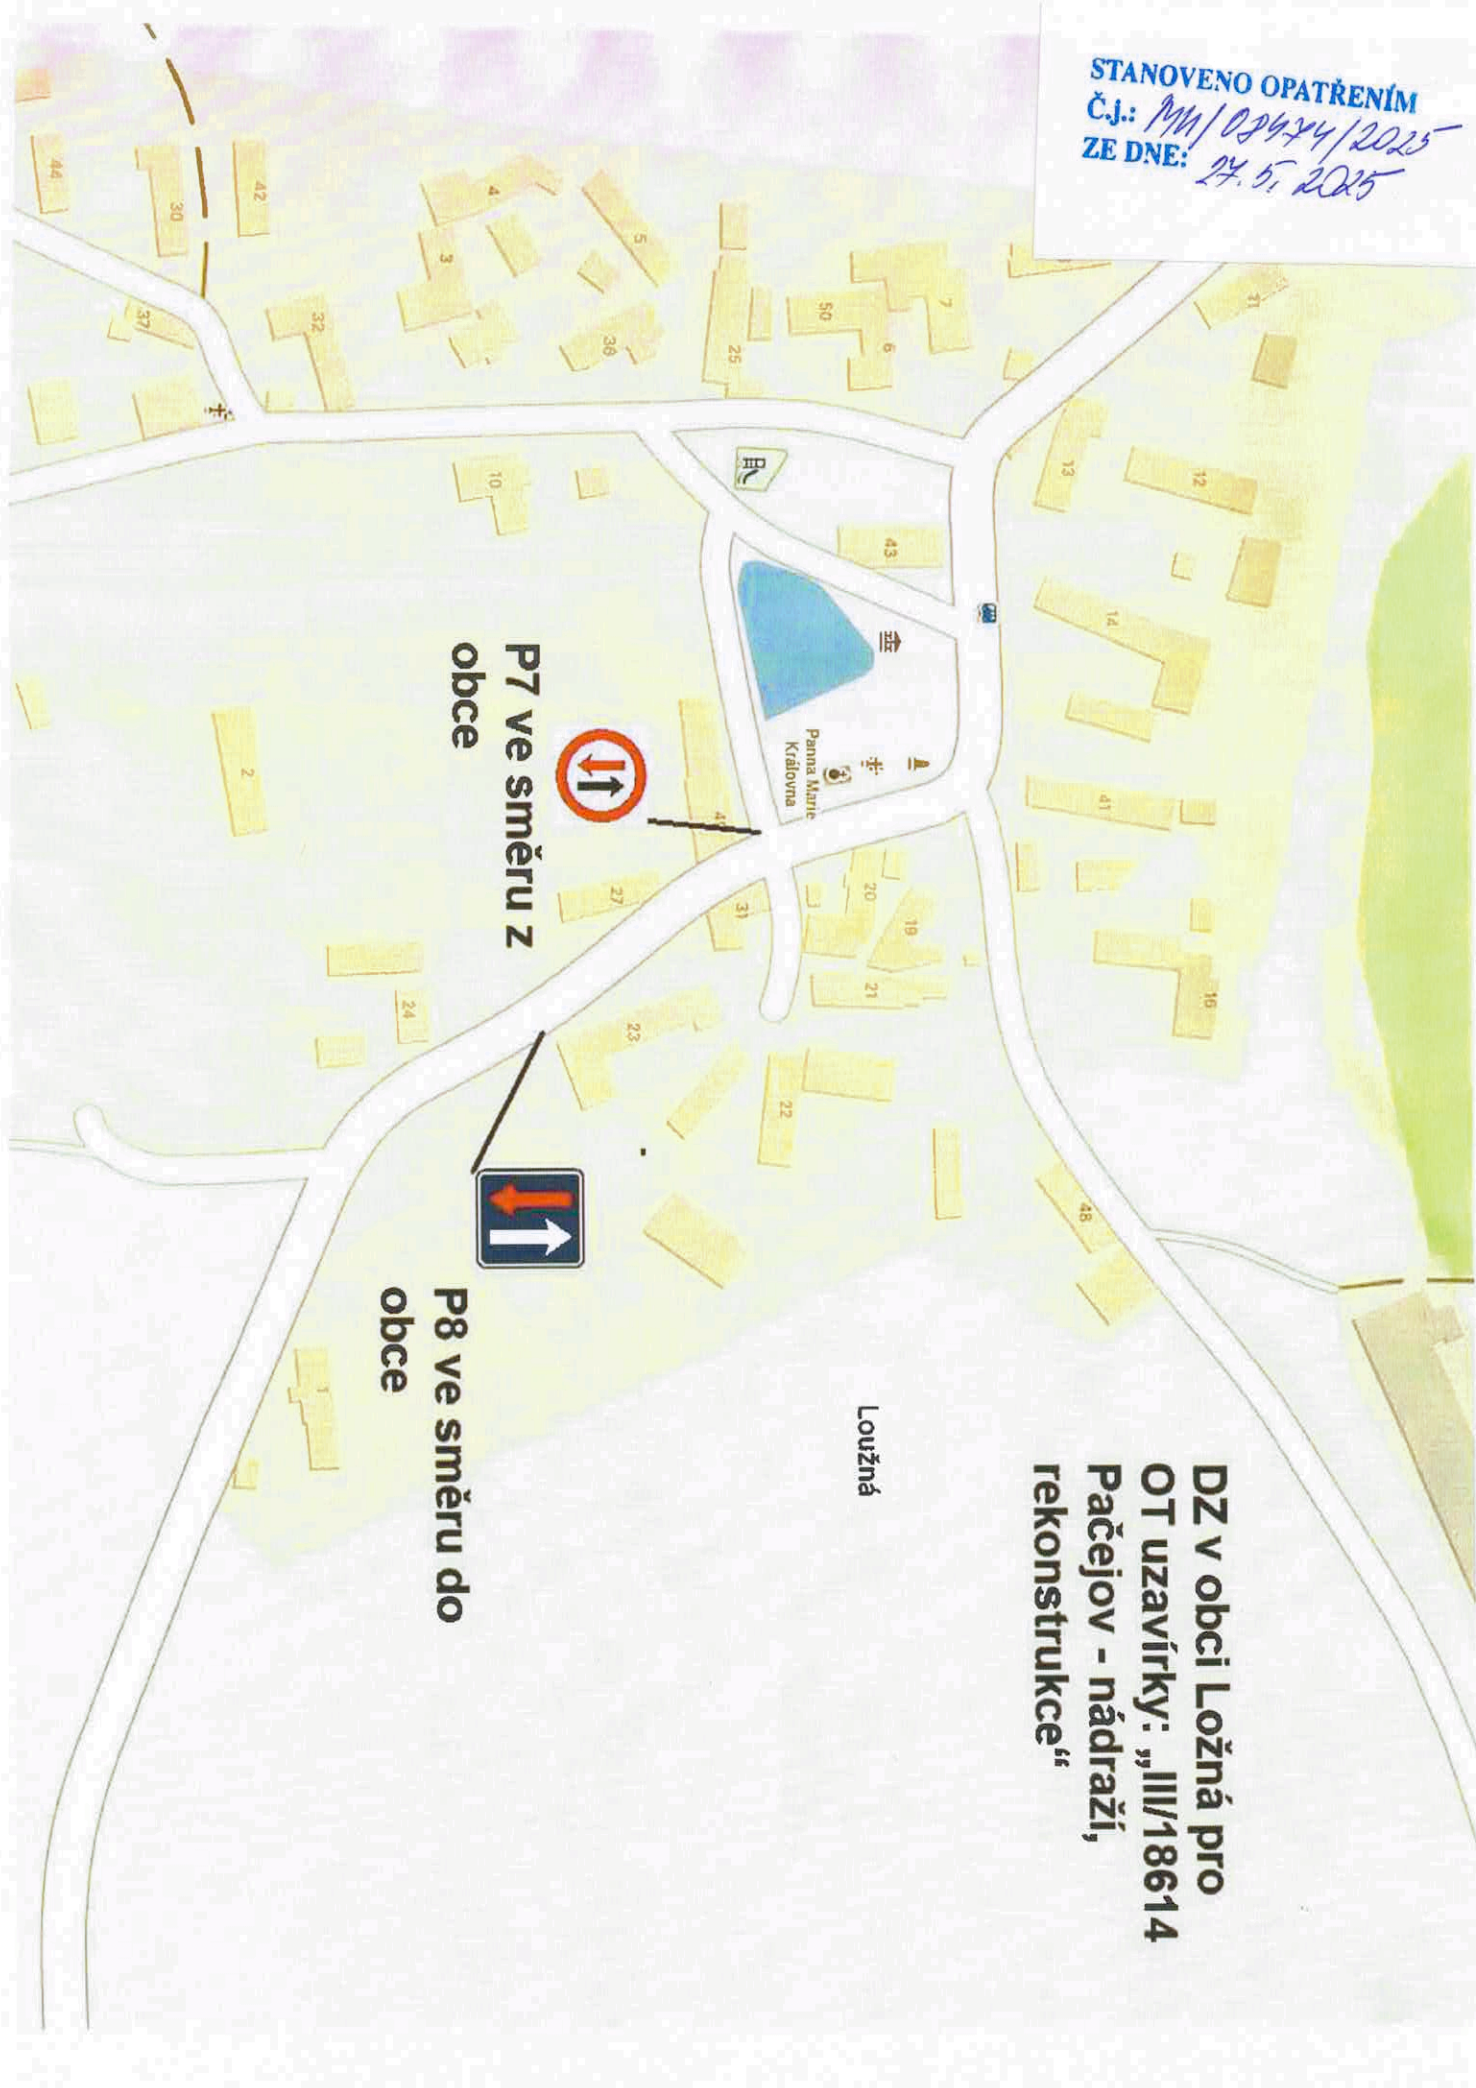

P7 ve směru z
obce



P8 ve směru do
obce



Loužná

DZ v obci Loužná pro
OT uzavírky: „III/18614
Pačejov - nádraží,
rekonstrukce“