



MĚSTSKÝ ÚŘAD HORAŽĎOVICE

Mírové náměstí 1, 341 01 Horažďovice

Odbor dopravy

Naše č.j.: MH/11129/2025
Spisová značka: MH/09894/2025-279.3

Vyřizuje: Milada Kotišová
Telefon: 371 430 566
E-mail: kotisova@muhorazdovice.cz

Datum: 14.07.2025

VEŘEJNÁ VYHLÁŠKA

OPATŘENÍ OBECNÉ POVAHY

STANOVENÍ PŘECHODNÉ ÚPRAVY PROVOZU NA POZEMNÍ KOMUNIKACI

Městský úřad Horažďovice, odbor dopravy, jako věcně a místně příslušný správní orgán podle § 124 odst. 6 zákona č. 361/2000 Sb., o provozu na pozemních komunikacích, ve znění pozdějších předpisů,

s t a n o v í

v souladu s ustanovením § 77 odst. 1) písm. c) zákona č. 361/2000 Sb., o provozu na pozemních komunikacích, ve znění pozdějších předpisů, po předchozím písemném vyjádření Policie ČR, KŘPP, ÚO Klatovy, DI ze dne 02.07.2025, pod č.j.: KRPP-87928-3/ČJ-2025-030406 přechodnou úpravu provozu na silnici II/186, II/188, III/18614, III/18624, III/18628, na místní komunikaci inv.č. 52c-01 v obci Horažďovická Lhota a na místní komunikaci inv.č. 51c-12 v obci Třebomyslice a na místní komunikaci na p.p.č. 2379 v k.ú. Malý Bor v obci Malý Bor.

Žadatel:

Silnice Klatovy a.s., Vídeňská 190, 339 01 Klatovy

Dotčené pozemní komunikace:

- silnice III/18614, v úseku Pačejov – Třebomyslice – Horažďovice
- silnice II/186 v úseku Pačejov Nádraž – Defurovy Lažany
- silnice II/188, v úseku Defurovy Lažany – Velký Bor – Horažďovice
- silnice III/18628, v úseku Malý Bor
- silnice III/18624, v úseku Břežany – Velešice – Pačejov
- místní komunikace inv.č. 51c-01, v úseku Horažďovická Lhota
- místní komunikace inv.č. 51c-12, v úseku Třebomyslice
- místní komunikace na p.p.č. 2379 v k.ú. Malý Bor v obci Malý Bor

Stanovené dopravní značení:

- dopravní značení a zařízení bude provedeno dle odsouhlaseného DIO, které je nedílnou součástí tohoto opatření.

Důvod stanovení přechodné úpravy provozu:

- zajištění bezpečnosti a plynulosti silničního provozu při realizaci stavby s názvem: „III/18614 Pačejov – Třebomyslice – Horažďovice, oprava“, SO 101 Komunikace km 0,000 - 3,340 (Pačejov – Třebomyslice), SO 102 Komunikace km 3,340 - 4,100 (Třebomyslice), SO 103 Komunikace km 4,100 – 6,787 (Třebomyslice – Horažďovice)

Platnost stanovené přechodné úpravy provozu:

- celkový termín uzavírky provozu: 21.07.2025 – 21.11.2025

Oprava je rozdělena na SO dle schváleného harmonogramu prací následovně:

- SO 101 Komunikace km 0,000 - 3,340 (Pačejov – Třebomyslice) = 1. etapa v termínech 21.07.2025 – 14.09.2025 a 03.11.2025 – 16.11.2025
- SO 102 Komunikace km 3,340 - 4,100 (Třebomyslice) = v termínu 01.09.2025 – 05.10.2025
- SO 103 Komunikace km 4,100 – 6,787 (Třebomyslice – Horažďovice) = 2. etapa v termínu 18.08.2025 – 23.11.2025

Oprava bude probíhat za celkového omezení provozu, s tím, že do obce Třebomyslice bude, v 1. etapě od obce Horažďovice a ve 2. etapě od obce Pačejov, umožněn vjezd BUS a obyvatelům Třebomyslic (dopravní obsluze) tak, aby byla po celou dobu opravy zajištěna obslužnost obce Třebomyslice.

Pro zajištění obsluhy obce Třebomyslice veřejnou linkovou autobusovou dopravou budou BUS využívat pozemní komunikaci Třebomyslice – Malý Bor. Z tohoto důvodu bude na této komunikaci omezen provoz, a to v úseku od areálu spol. KOTÍŠ s.r.o. do obce Malý Bor, při využití DZ č. B 1 (Zákaz vjezdu všech vozidel (v obou směrech)) + DZ č. E 13 (TEXT „Platí PO – Pá, od 5:00 do 18:00 hod.“) + DZ č. E 13 (TEXT „MIMO BUS A ZEMĚDĚLSKÉ TECHNIKY“).

Objízdna trasa pro ostatní dopravu bude vedena po silnicích III/18614 (Pačejov – Pačejov Nádraží), II/186 (Pačejov Nádraží – Defurovy Lažany), II/188 (Defurovy Lažany – Velký Bor - Horažďovice), I/22 (Horažďovice).

Další podmínky k provedení přechodné úpravy provozu:

- 1.) Veškeré dopravní značky musí svým provedením odpovídat příslušným ustanovením zákona č. 361/2000 Sb., o provozu na pozemních komunikacích, ve znění pozdějších předpisů v návaznosti na vyhlášku č. 294/2015 Sb., kterou se provádějí pravidla provozu na pozemních komunikacích a úprava a řízení provozu na pozemních komunikacích, na související předpisy a na platné ČSN.
- 2.) Při osazování přenosného dopravního značení a zařízení bude postupováno v souladu s TP-66 (Zásady pro označování pracovních míst na pozemní komunikaci) a TP-65 (Zásady pro dopravní značení na pozemních komunikacích).
- 3.) Použité dopravní značky budou provedeny výhradně jako retroreflexní třídy minimálně 1 dle platné ČSN a musí být osazeny na podpěrných sloupcích opatřených nátěrem se střídavě červeno-bílými pruhy šířky 0,10 – 0,20 m. Délka barevné úpravy bude min. 0,45 m. Podpěrné sloupky budou uchyceny v podkladních deskách.
- 4.) Neplatnost stávajících dopravních značek, která vyplývá v navržené přechodné úpravy provozu, musí být vyjádřena způsobem odpovídajícím ust. § 3 odst. 8 vyhl. č. 294/2015, kterou se provádějí pravidla provozu na pozemních komunikacích.

Odůvodnění:

Městský úřad Horažďovice, odbor dopravy, obdržel dne 19.06.2025 žádost právnické osoby Silnice Klatovy a.s., se sídlem Vídeňská 190, 339 01 Klatovy, IČO: 45357301, o stanovení přechodné úpravy provozu na silnici II/186, II/188, III/18614, III/18624, III/18628, na místní komunikaci inv.č. 52c-01 v obci Horažďovická Lhota a na místní komunikaci inv.č. 51c-12 v obci Třebomyslice a na místní komunikaci na p.p.č. 2379 v k.ú. Malý Bor v obci Malý Bor, v úsecích dle doloženého DIO, a to z důvodu zajištění bezpečnosti a plynulosti silničního provozu při realizaci stavby s názvem: „**III/18614 Pačejov – Třebomyslice – Horažďovice, oprava**“, SO 101 Komunikace km 0,000 - 3,340 (Pačejov – Třebomyslice), SO 102 Komunikace km 3,340 - 4,100 (Třebomyslice), SO 103 Komunikace km 4,100 – 6,787 (Třebomyslice – Horažďovice).

K předloženému návrhu DIO bylo vydáno kladné stanovisko příslušného orgánu Policie ČR pod č.j.: KRPP-87928-3/ČJ-2025-030406 dne 02.07.2025.

Žádost byla doložena těmito podklady:

- návrh DIO – grafická část, textová část
- vyjádření Policie ČR, KRPP, ÚO Klatovy, DI, č.j.: KRPP-87928-3/ČJ-2025-030406

Městský úřad Horažďovice, odbor dopravy posoudil předložený návrh přechodné úpravy provozu na silnici II/186, II/188, III/18614, III/18624, III/18628, a na místní komunikaci inv.č. 52c-01 v obci Horažďovická Lhota a na místní komunikaci inv.č. 51c-12 v obci Třebomyslice a na místní komunikaci na p.p.č. 2379 v k.ú. Malý Bor v obci Malý Bor, v úsecích dle doloženého DIO, a jelikož byly splněny zákonem požadované podmínky pro stanovení přechodné úpravy provozu, dospěl k závěru, že vydá toto opatření obecné povahy.

Poučení:

Podle § 173 odst. 2 zákona č. 500/2004 Sb., správní řád proti opatření obecné povahy nelze podat opravný prostředek.

Opatření obecné povahy nabývá účinnosti pátým dnem po dni vyvěšení veřejné vyhlášky.

Milada Kotišová

pověřená vedením odboru dopravy

Přílohy:

- odsouhlasené DIO (grafická část)

Městský úřad Horažďovice zajistí vyvěšení této vyhlášky na úřední desce městského úřadu po dobu 15 dnů a zároveň zajistí její zveřejnění způsobem umožňujícím dálkový přístup. Dnem vyvěšení je den vyvěšení na úřední desce správního orgánu, který písemnost doručuje.

Obecní úřad Malý Bor, Obecní úřad Pačejov, Obecní úřad Břežany, Obecní úřad Chanovice, Obecní úřad Velký Bor zajistí vyvěšení této vyhlášky na úřední desce obecního úřadu po dobu 15 dnů a zároveň zajistí její zveřejnění způsobem umožňujícím dálkový přístup.


Vyvěšeno dne:

Sejmuto dne:

Obdrží:

Silnice Klatovy a.s., Vídeňská 190, 339 01 Klatovy
 Policie ČR, KRPP, ÚO Klatovy, DI, Nábřeží kpt. Nálepky 412, 339 01 Klatovy
 Správa a údržba silnic Plzeňského kraje, okres Klatovy, Za Kasárny 324, 339 01 Klatovy
 Městský úřad Horažďovice, Mírové náměstí 1, 341 01 Horažďovice - k vyvěšení
 Obec Chanovice, Chanovice 36, 341 01 Horažďovice - k vyvěšení
 Obec Velký Bor, Velký Bor 71, 341 01 Horažďovice – k vyvěšení
 Obec Pačejov, Pačejov Nádrazí 199, 341 01 Horažďovice – k vyvěšení
 Obec Malý Bor, Malý Bor 146, 341 01 Horažďovice – k vyvěšení
 Obecní úřad Břežany, Břežany 23, 341 01 Horažďovice – k vyvěšení

1. ETAPA

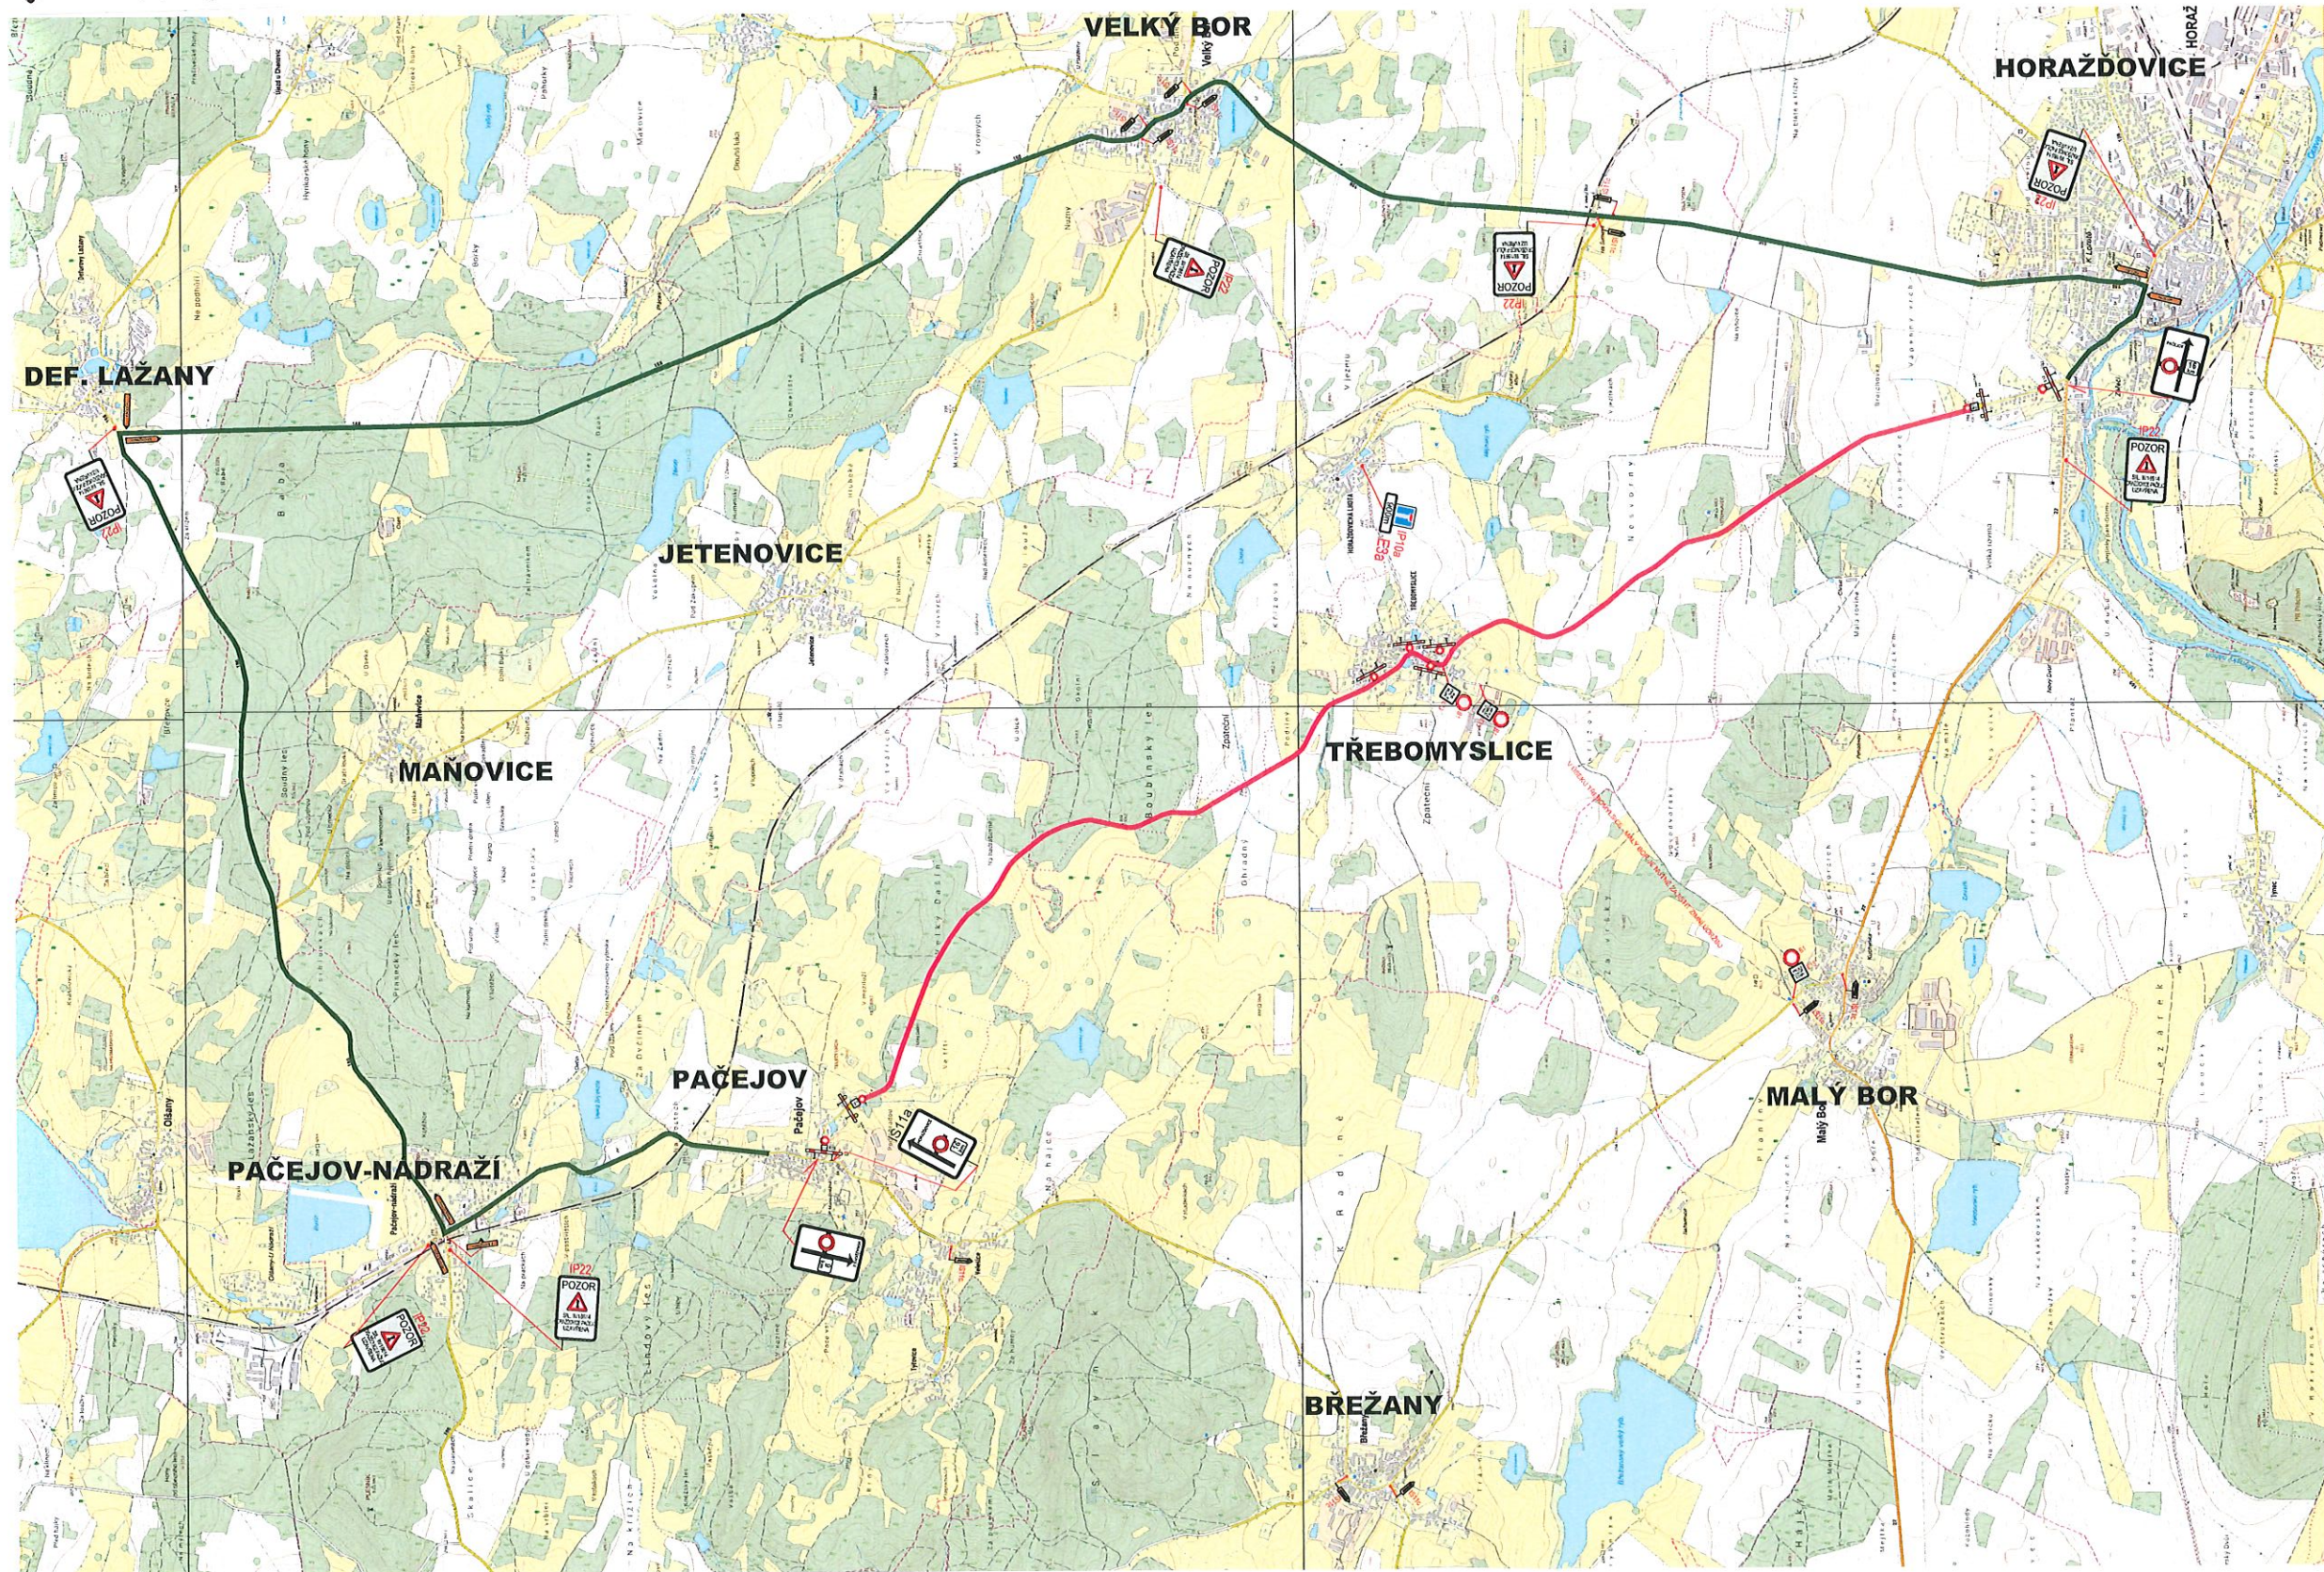

STANOVENO OPATŘENÍM
ČJ.: *MM/1129/2025*
ZE DNE: *14. 7. 2025*

PROVEDENÍ ZNAČEK: RETROREFLEXNÍ
VELIKOST DOPRAVNÍCH ZNAČEK: ZÁKLADNÍ

VELIKOST ZNAČEK, BARVY A PROVEDENÍ MUSÍ ODPOVÍDAT ČSN 010020
OŠAŽENÍ ZNAČEK: PROVÁDĚT DLE:
TP 65 - ZÁSADY PRO DOPRAVNÍ ZNAČENÍ NA PK
TP 66 - ZÁSADY PRO PŘECHODNÉ DOPRAVNÍ ZNAČENÍ NA PK

LEGENDA

— CUPULUŽA/RKA - REKONSTRUKCE
— OBÍZPŮŠA TRASA

VED. PROJEKTANT	ZOOP. PROJEKTANT	VYPRACOVAL	KRESLIL	MAČAN PROJEKCE s.r.o.	
ING. TOMÁŠ MAČAN	ING. TOMÁŠ MAČAN	ING. TOMÁŠ MAČAN	ING. TOMÁŠ MAČAN	ČECHOVA 193, 339 01 CHUDENICE	MA 376315118
KRAJ	PLZEŇSKÝ	KATOLSKÝ	KATOLSKÝ	PROJEKTANT	PROJEKTANT
OBJEDNATEL	SPRÁVA A ÚDRŽBA SILNIC PLZEŇSKÉHO KRAJE (SUS PA)			FORZAT	AR
AKCE				DATUM	02/24
				ÚČEL	PERF
				OBZAHNUTÍ	3024
				VEŠTĚNÍ	1:500
				CIS. PŘÍLOHY	CIS. KOPIE
					10


OBJAH
ZOV - DOPRAVNÍ INŽENÝRSKÉ OPATŘENÍ - OBJÍZDNÁ TRASA
SITUACNÍ VÝKRESY

PAČEJOV

DETAIL 1. ETAPA

PAČEJOV

STANOVENO OPATŘENÍM
ČJ.: *MVJ/M/29/2025*
ZE DNE: *14.7.2025*

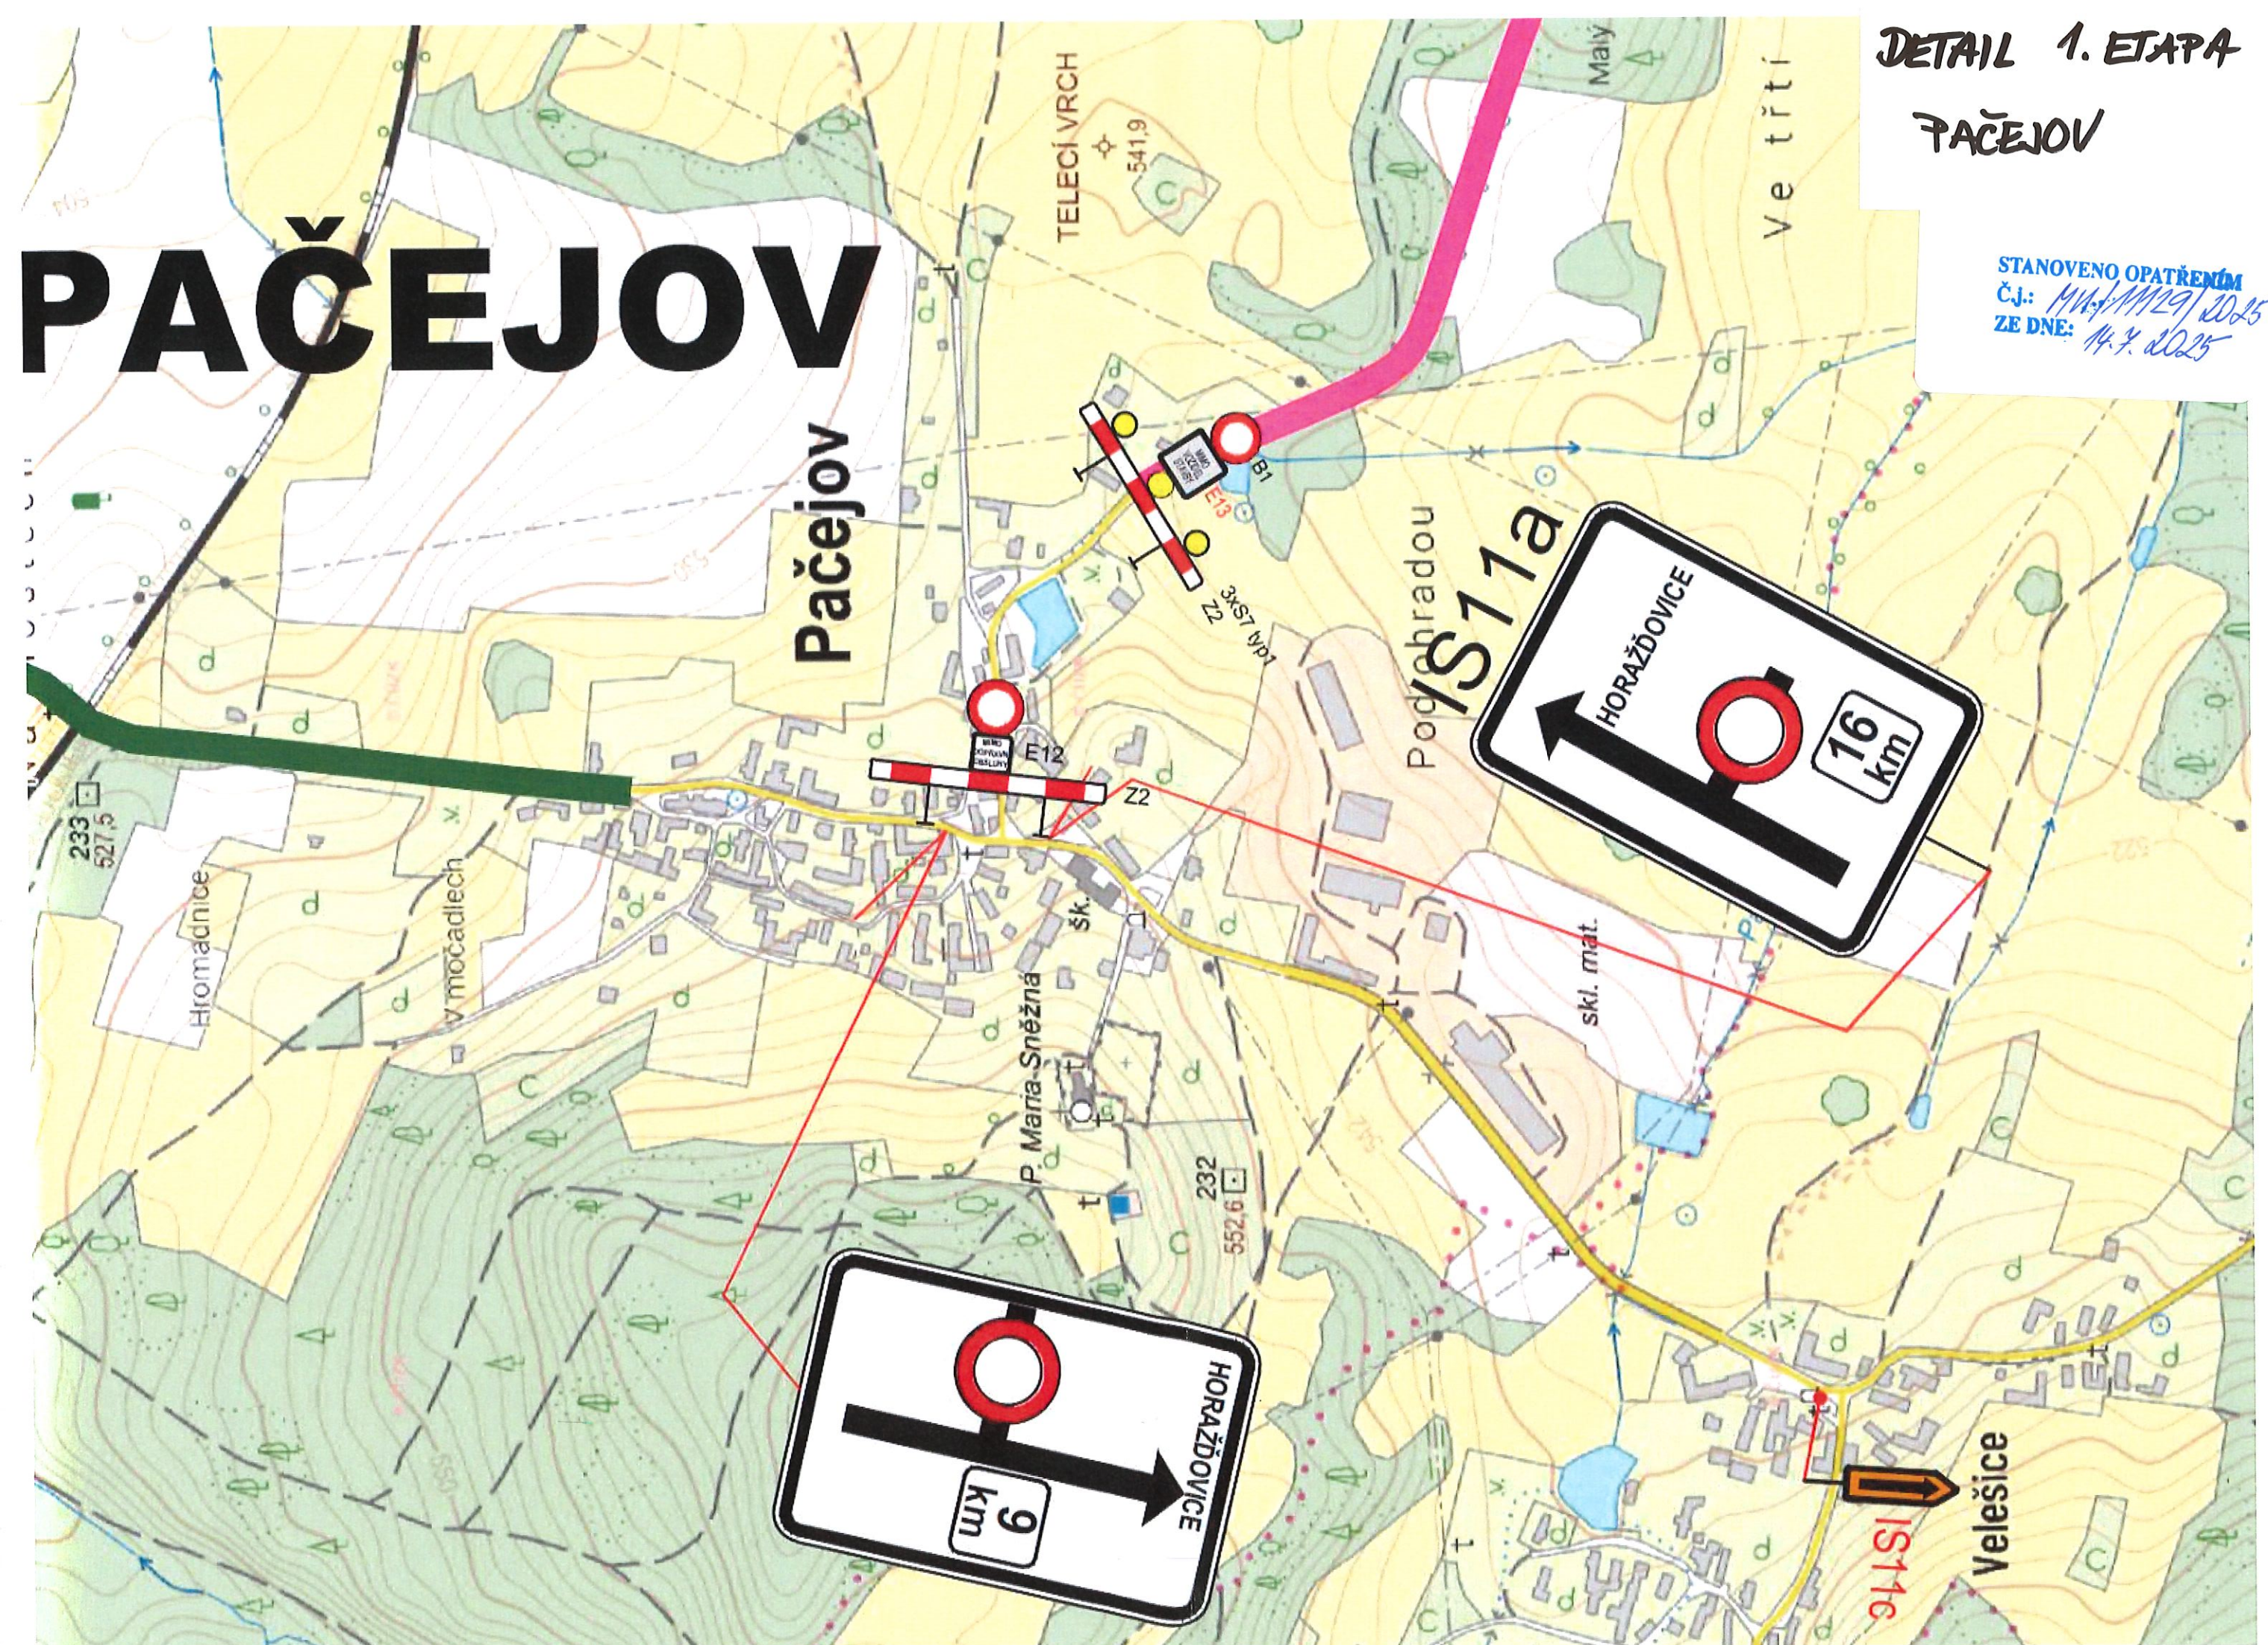

DETAIL 1. ETAPA HORAŽŮVICE

a) DZ č.

B1

E13

KIMO DOPR. OBCE


b) DZ č.

B1


E13

KIMO BUS a
OB. TŘEBOMYSLEC

STANOVENO OPATŘENÍ
ČJ: 144/1129/2025
ZE DNE: 14. 7. 2025

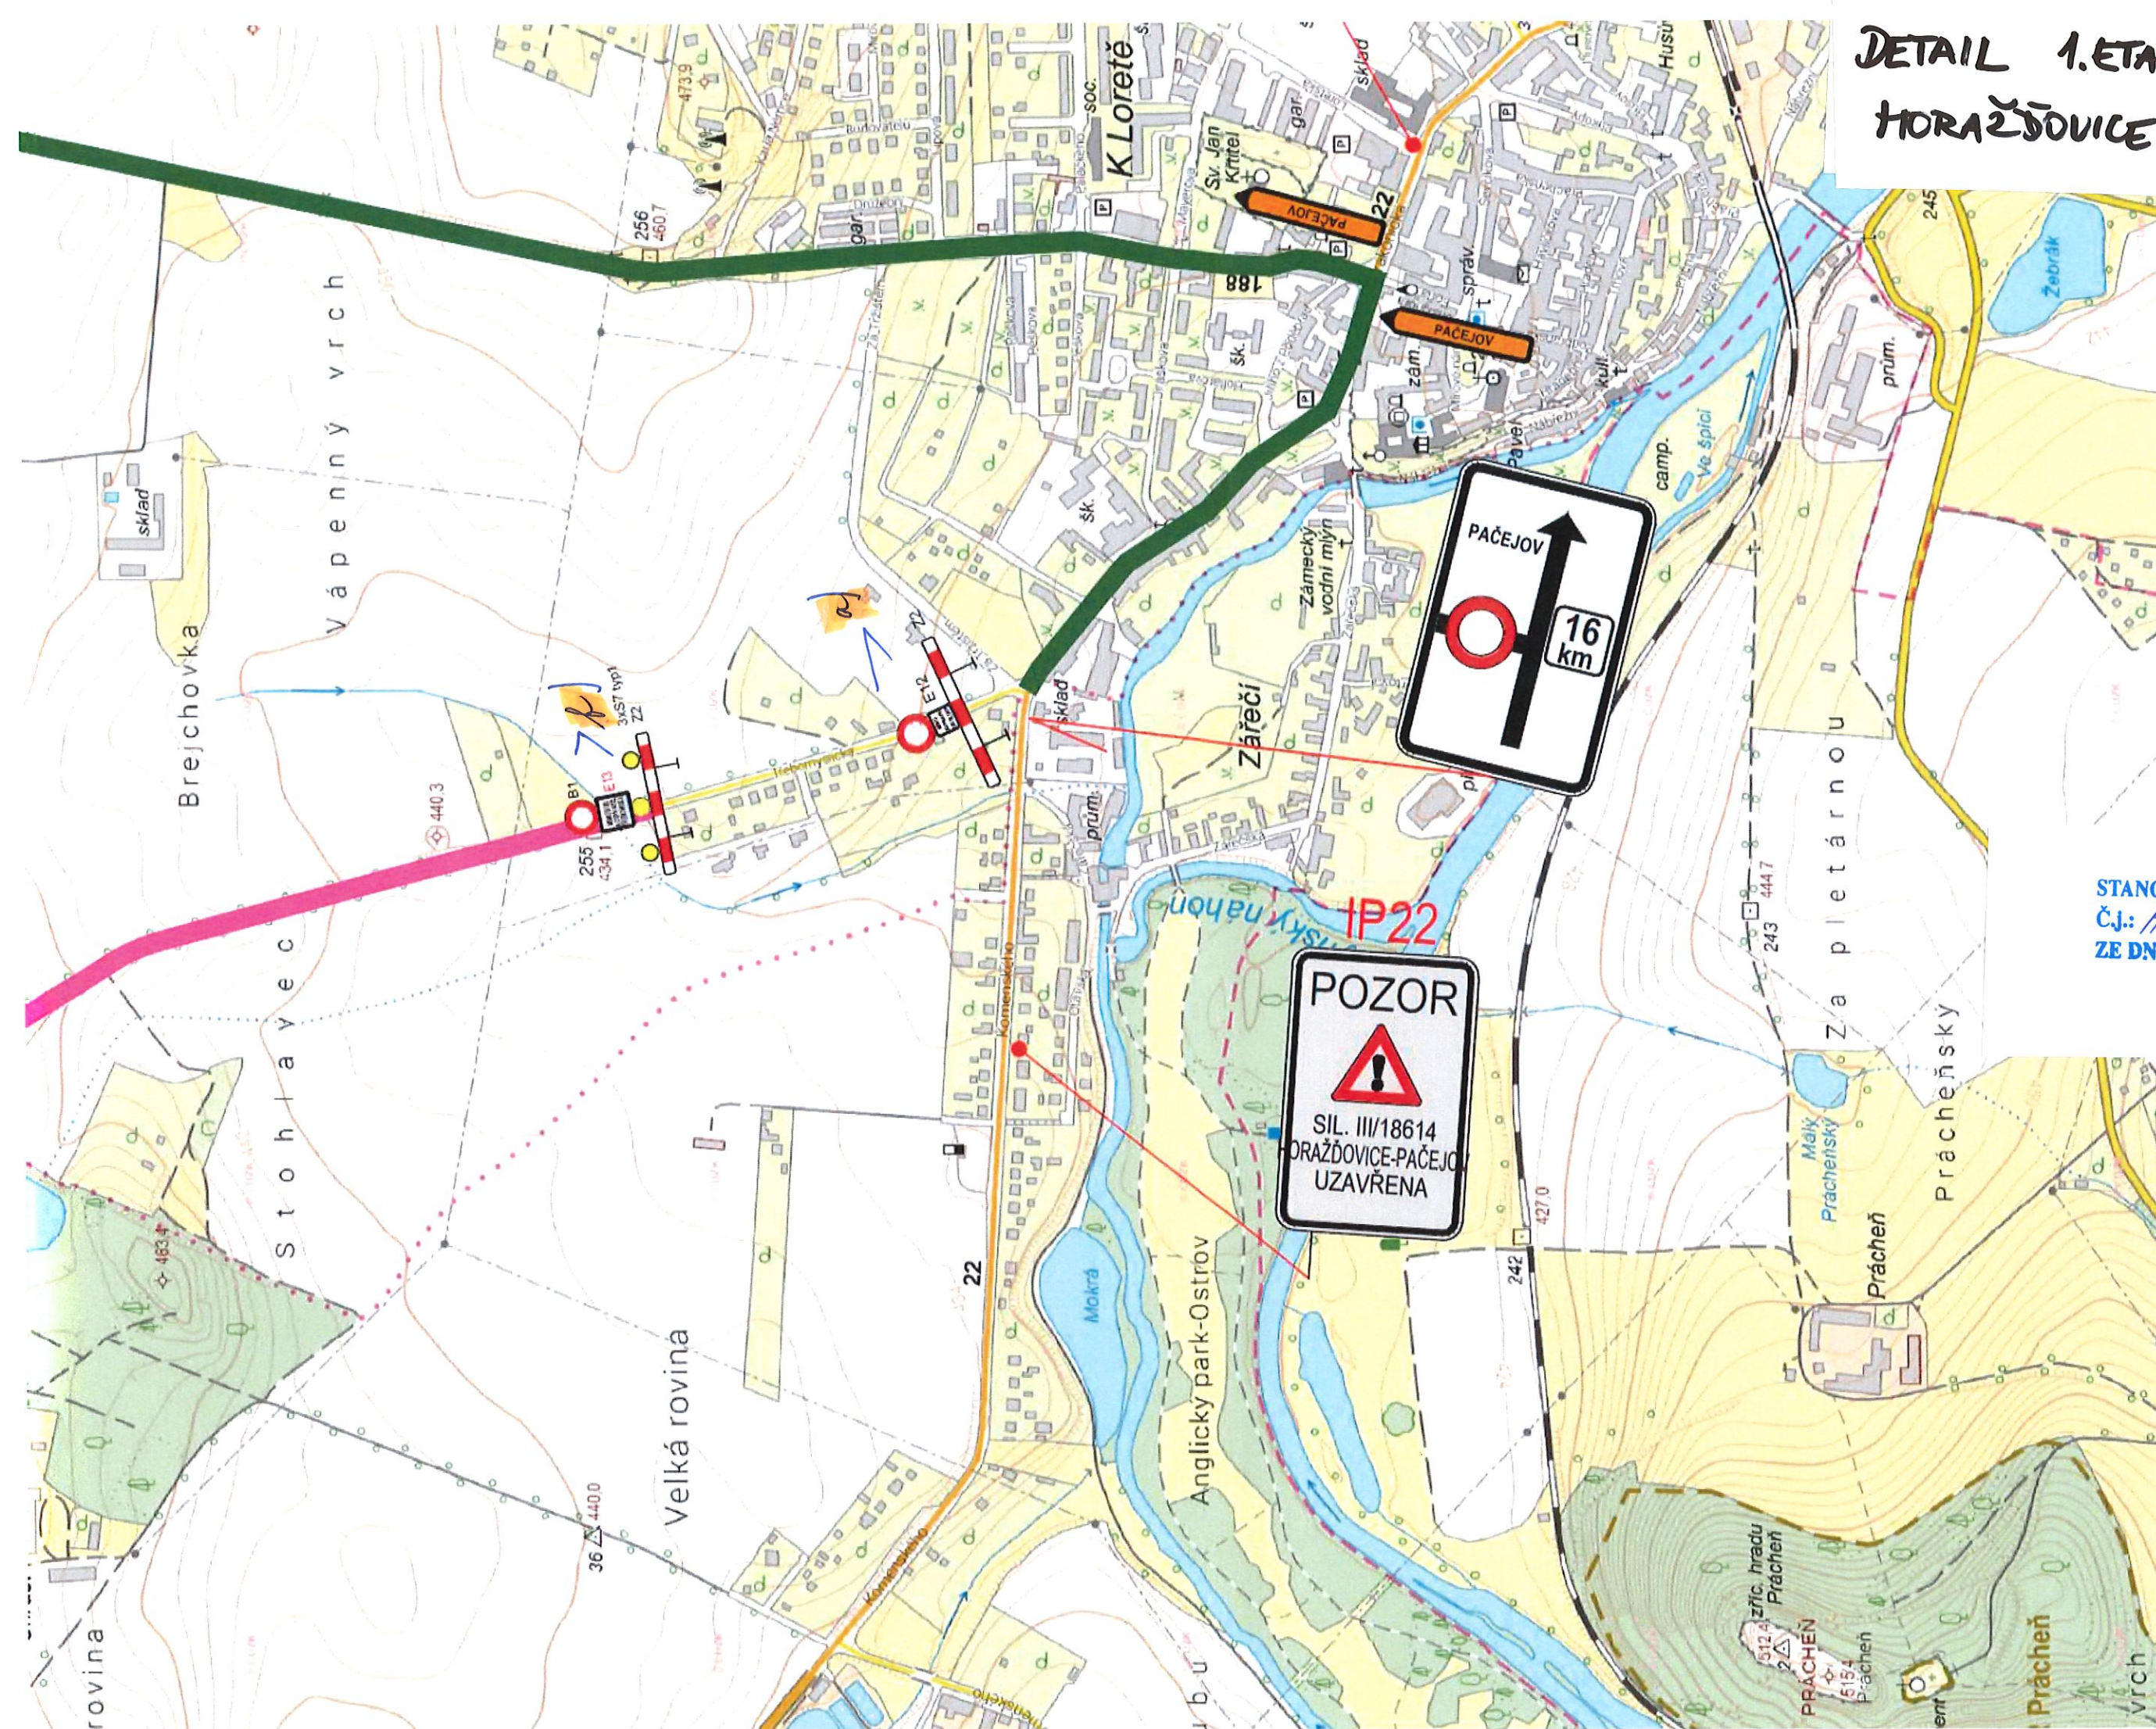

2. ETAPA

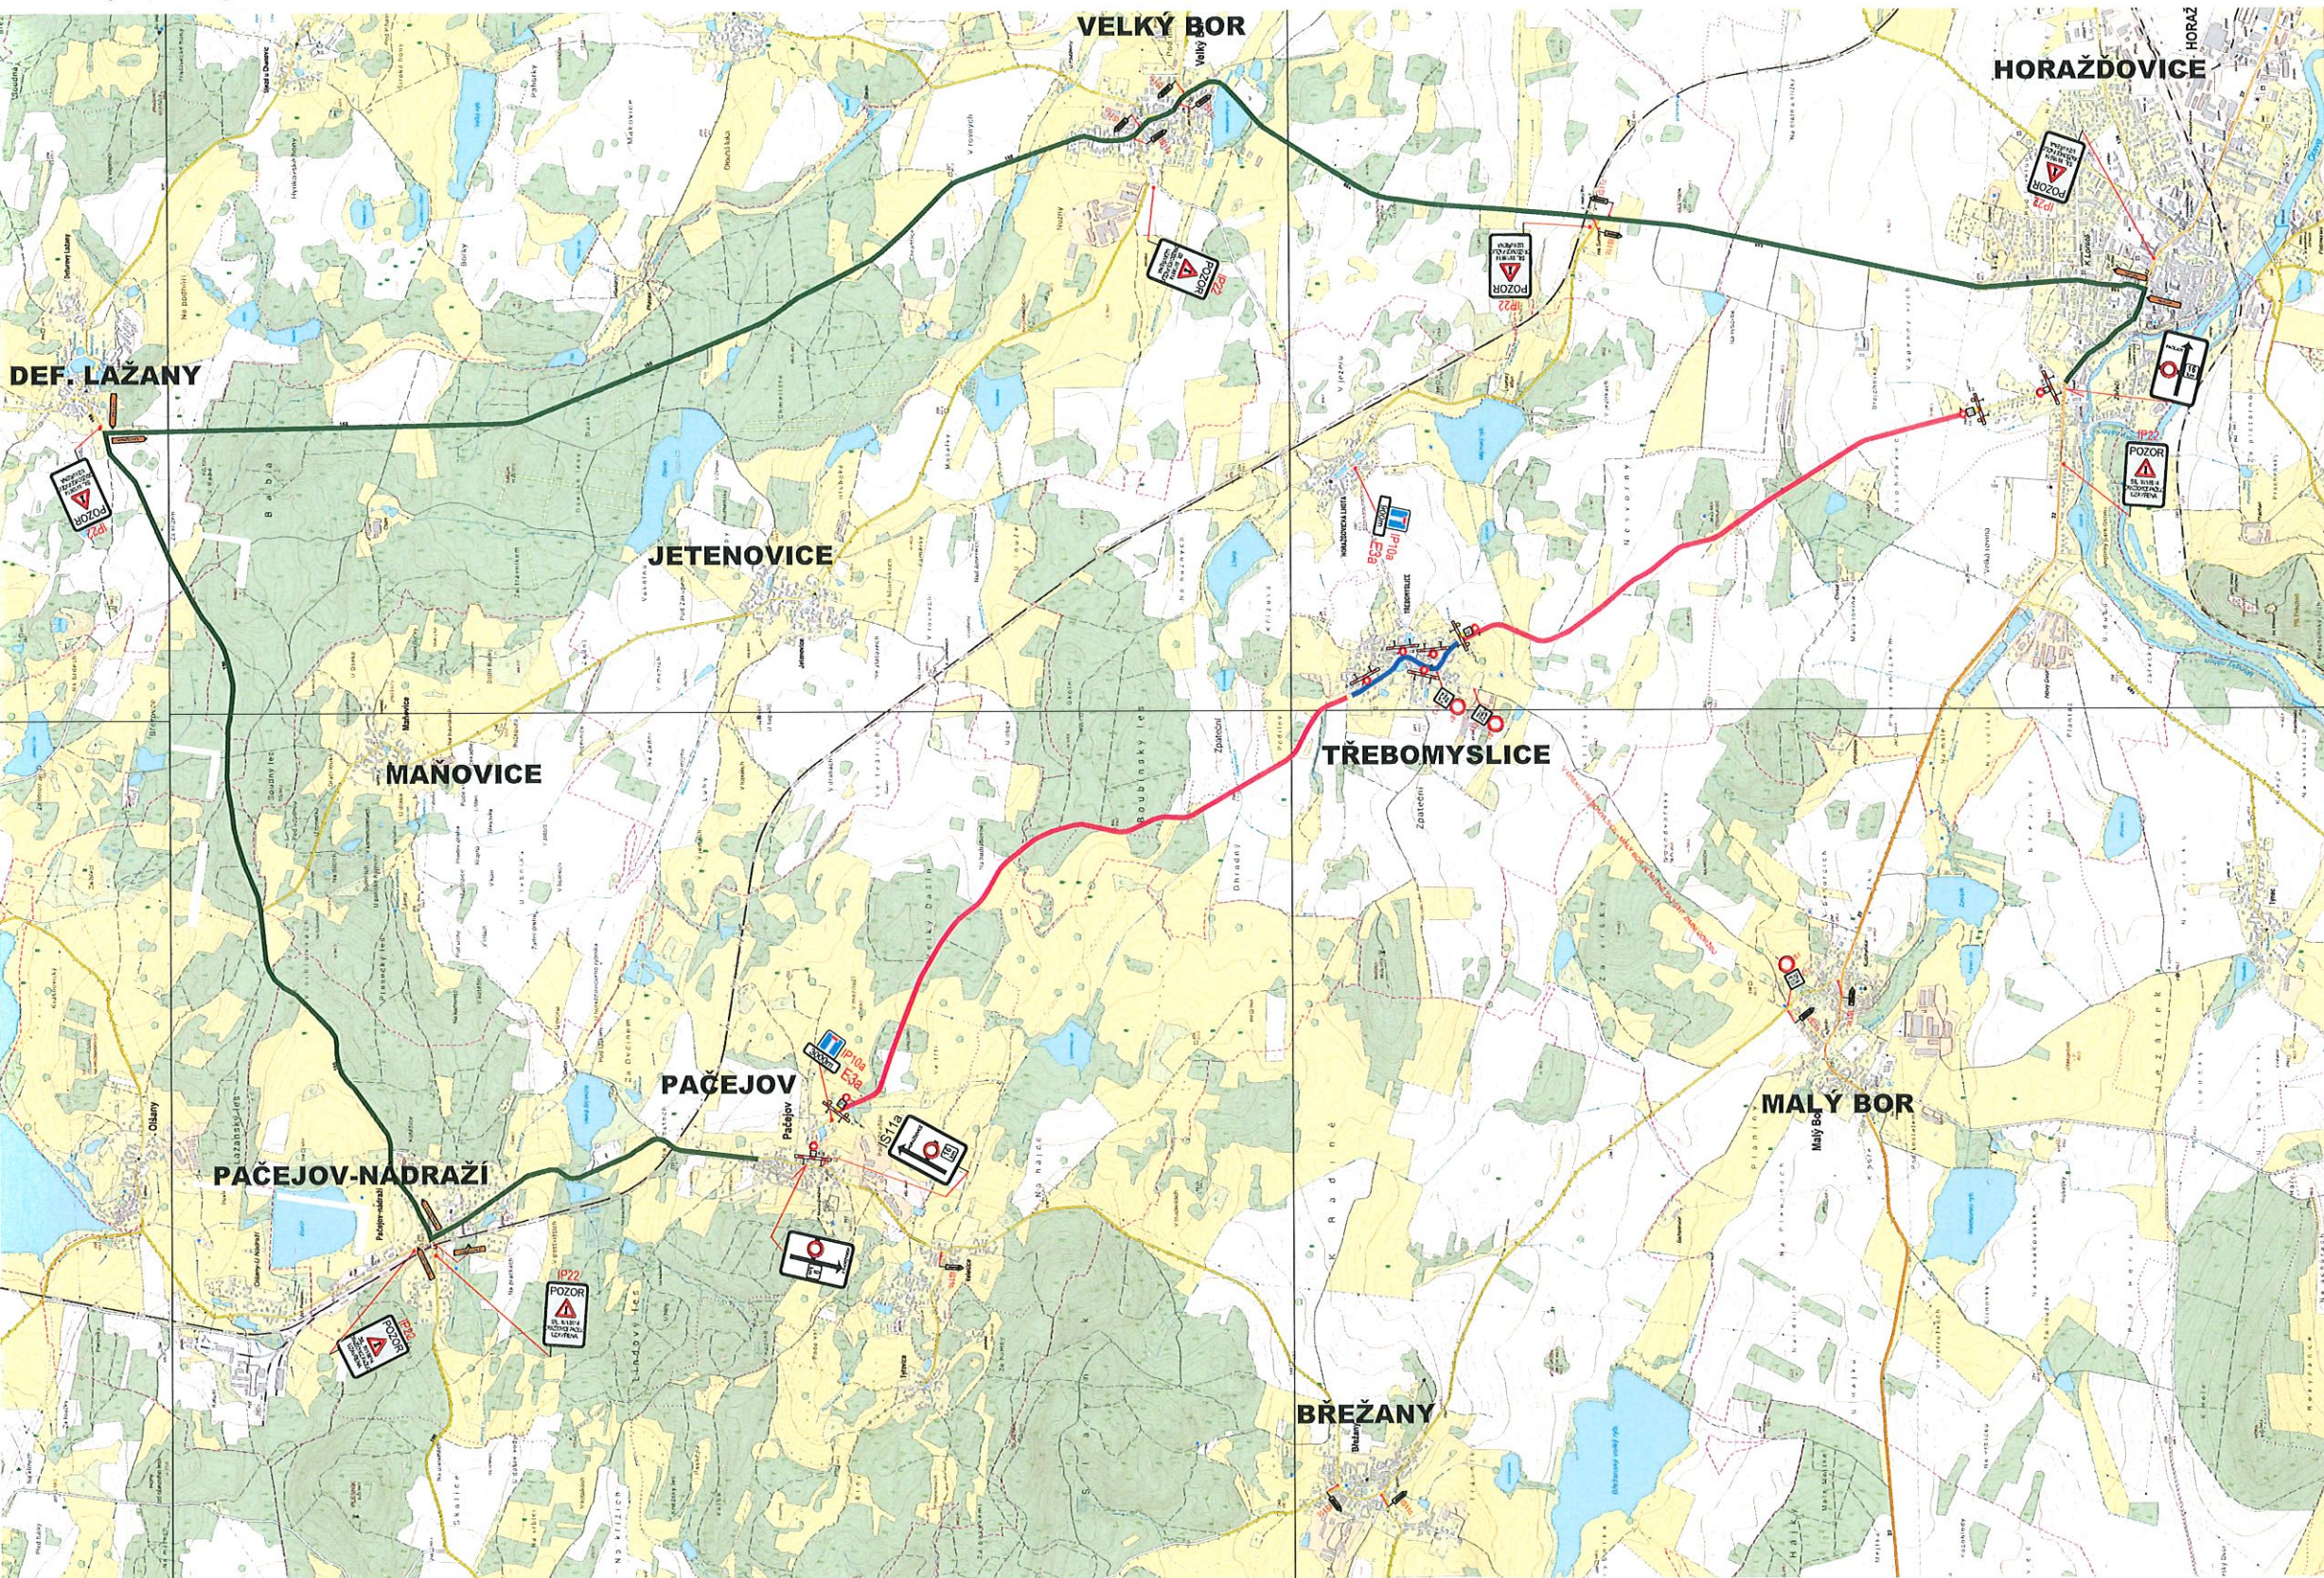

STANOVENO OPATŘENÍM
ČJ.: MM/M29/2025
ZE DNE: 14. 7. 2025

PROVEDENÍ ZNAČEK: RETROREFLEXNÍ
VELIKOST DOPRAVNÍCH ZNAČEK: ZÁKLADNÍ

VELIKOST ZNAČEK, BARVY A PROVEDENÍ MUSÍ ODPOVÍDAT ČSN 01B020

OSAZENÍ ZNAČEK PROVÁDĚT DLE :

TP 65 - ZÁSADY PRO DOPRAVNÍ ZNAČENÍ NA PK
TP 66 - ZÁSADY PRO PŘECHODNÉ DOPRAVNÍ ZNAČENÍ NA PK


LEGENDA

 ÚPRAVA UZAVÍRKA - RECYKLACE
 ÚSEK PROVÍDÁNÍ ZA PROVOZU
 OBZORNÁ TRASA

VED. PROJEKTANT	ZODP. PROJEKTANT	VÝPRAVČNÝ	AKRSL
ING. TOMÁŠ MAGNÍ	ING. TOMÁŠ MAGNÍ	ING. TOMÁŠ MAGNÍ	ING. TOMÁŠ MAGNÍ
KRAJ	PLZEŇSKÝ	KATOVCE	220 001 001 002 003 004 005 006 007 008
OBECNOST	SPRÁVA A ÚPRAVA ŠALCŮ/SKÉHO KRAJE (SZS PÚ)		
ACE			
II/186184 PAČEJOV - TREBOMYSICE - HORAŽDŮVICE, OPRAVA			
ODAH			
ZOV - DOPRAVNÉ INŽENÝRSKÉ OPATŘENÍ - OBJÍZDNÁ TRASA			
STAVNÝ VÝPRAV			
FORMÁT	A4		
DATUM	04/24		
LOCEL	TRF3		
ČÍSLO ZAKÁZKY	3014		
ČÍSLO	1.000		
ČÍSLO	ČÍSLO		
10			

DETAIL 2. ETAPA HORÁŘDOUCE

STANOVENO OPATŘENÍM
ČJ.: *MM/M29/2025*
ZE DNE: *14. 7. 2025*

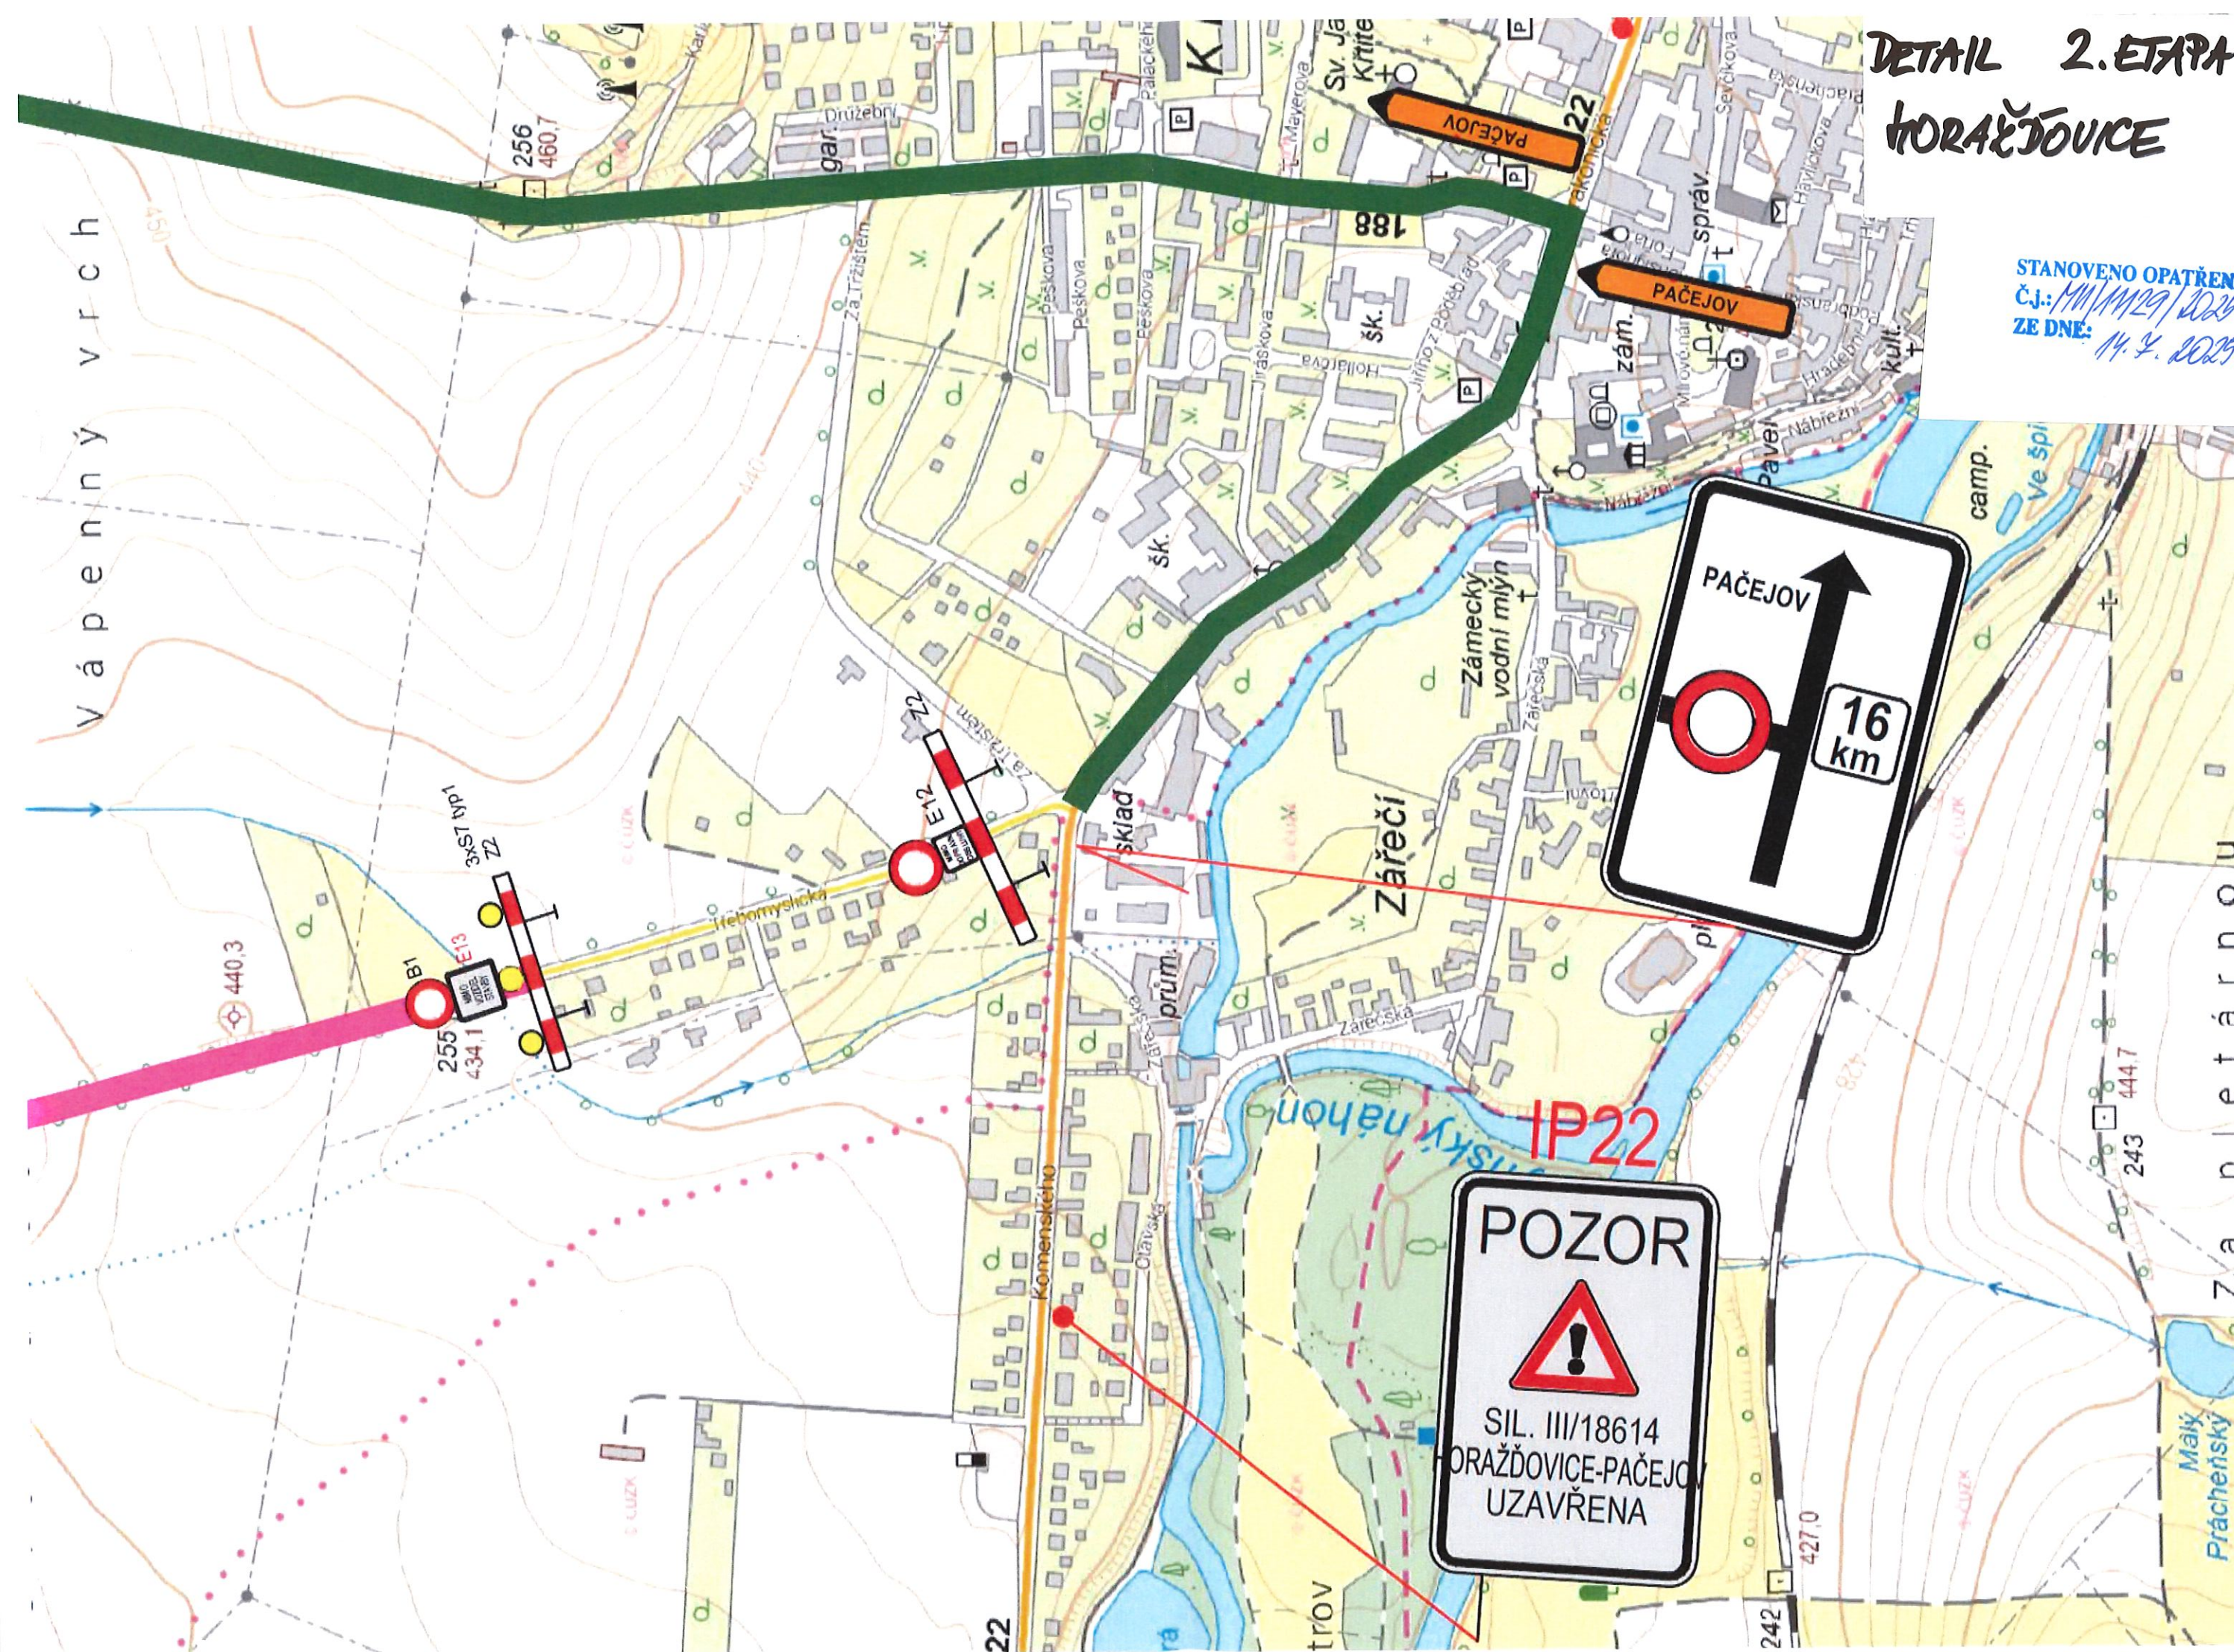

DETAIL 2. ETAPA

PAČEJOV

a) DZ č.

B1

E13

MIMO DOPR. OBSLUHU

b) DZ č.

B1

E13


MIMO BUS a

OB. TŘEBOMYSLICE

STANOVENO OPATŘENÍM

ČJ.: 141/1129/2025

ZE DNE: 14.7. 2025

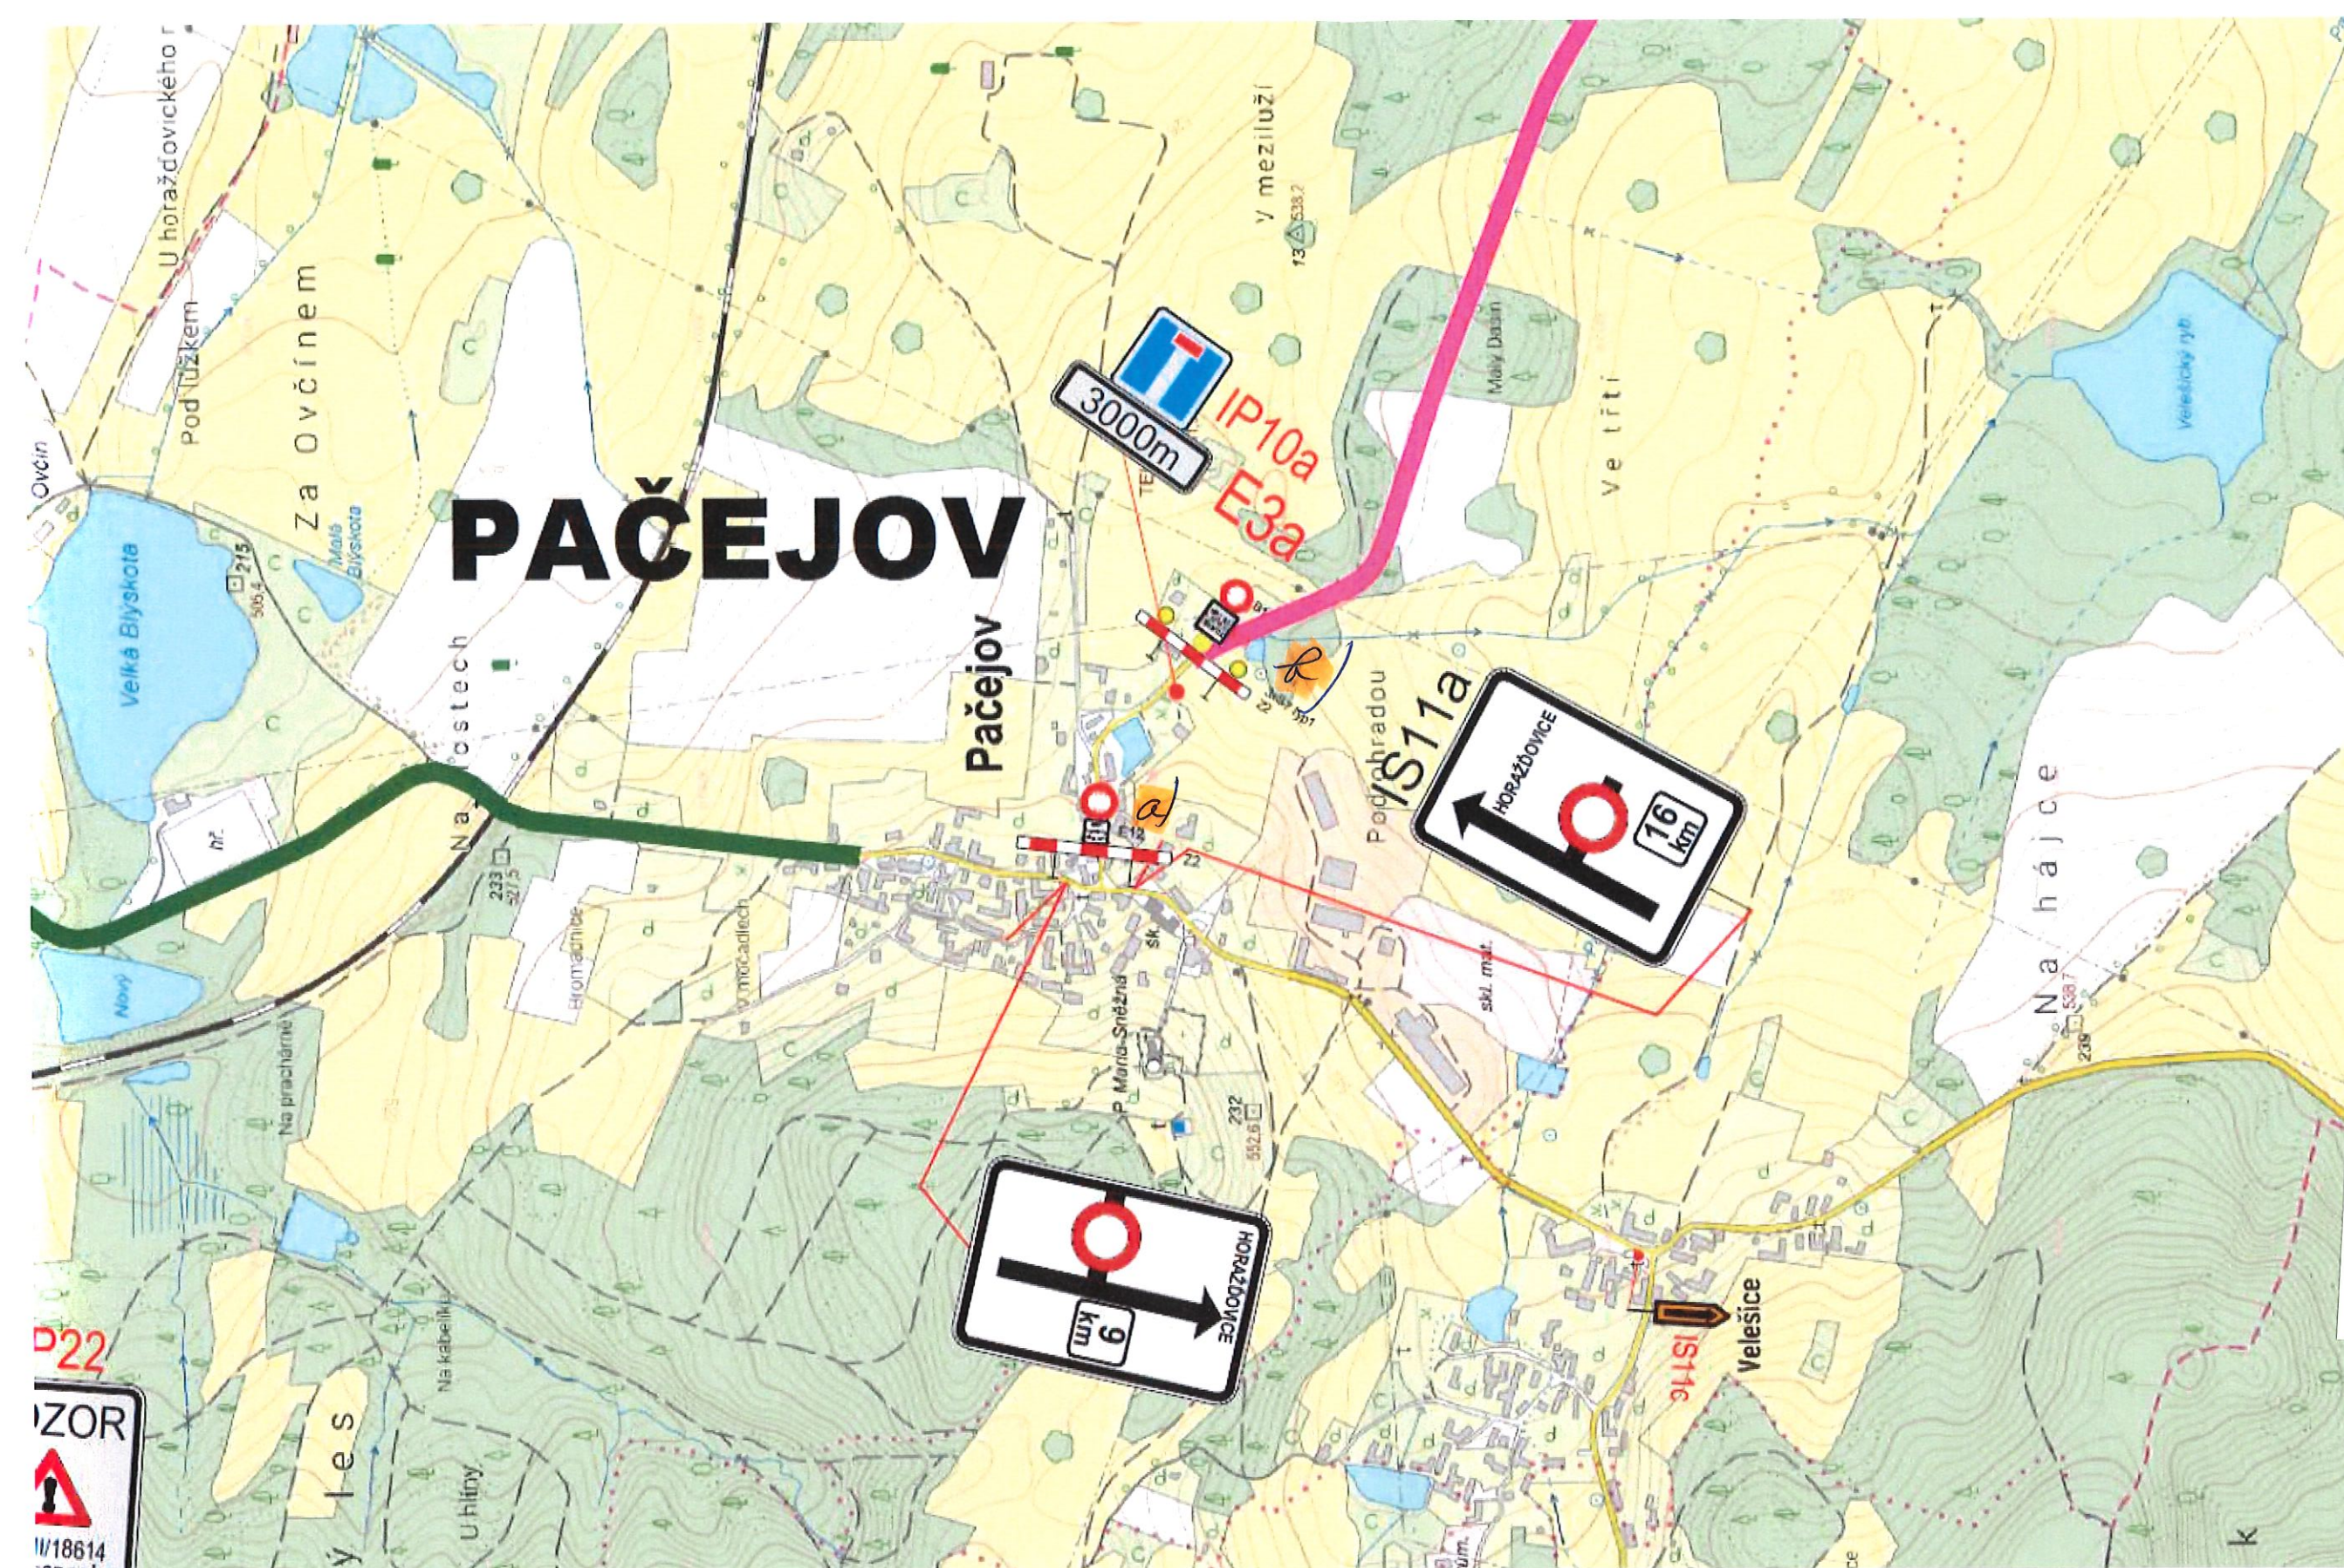

DETAIL 1. + 2. ETAPA TŘEBOMYSLICE

STANOVENO OPATŘENÍM
ČJ.: MM/11/29/2025
ZE DNE: 14. 7. 2025

TŘEBOMYSLICE

a) DZ č.
B1
E13 MIMO DOTR. OBSLUHU

b) DZ č.
B1
E13 PLATÍ PO-PA'
5:00-18:00 hod.
E13 MIMO BUS a
ZE MĚDĚLSKÉ TECHNIKY

MALÝ BOR