



PÚ ZZZK BŘEZOVÝ POTOK

MAPA STŘETŮ ZÁJMŮ - TECHNICKÁ INFRASTRUKTURA

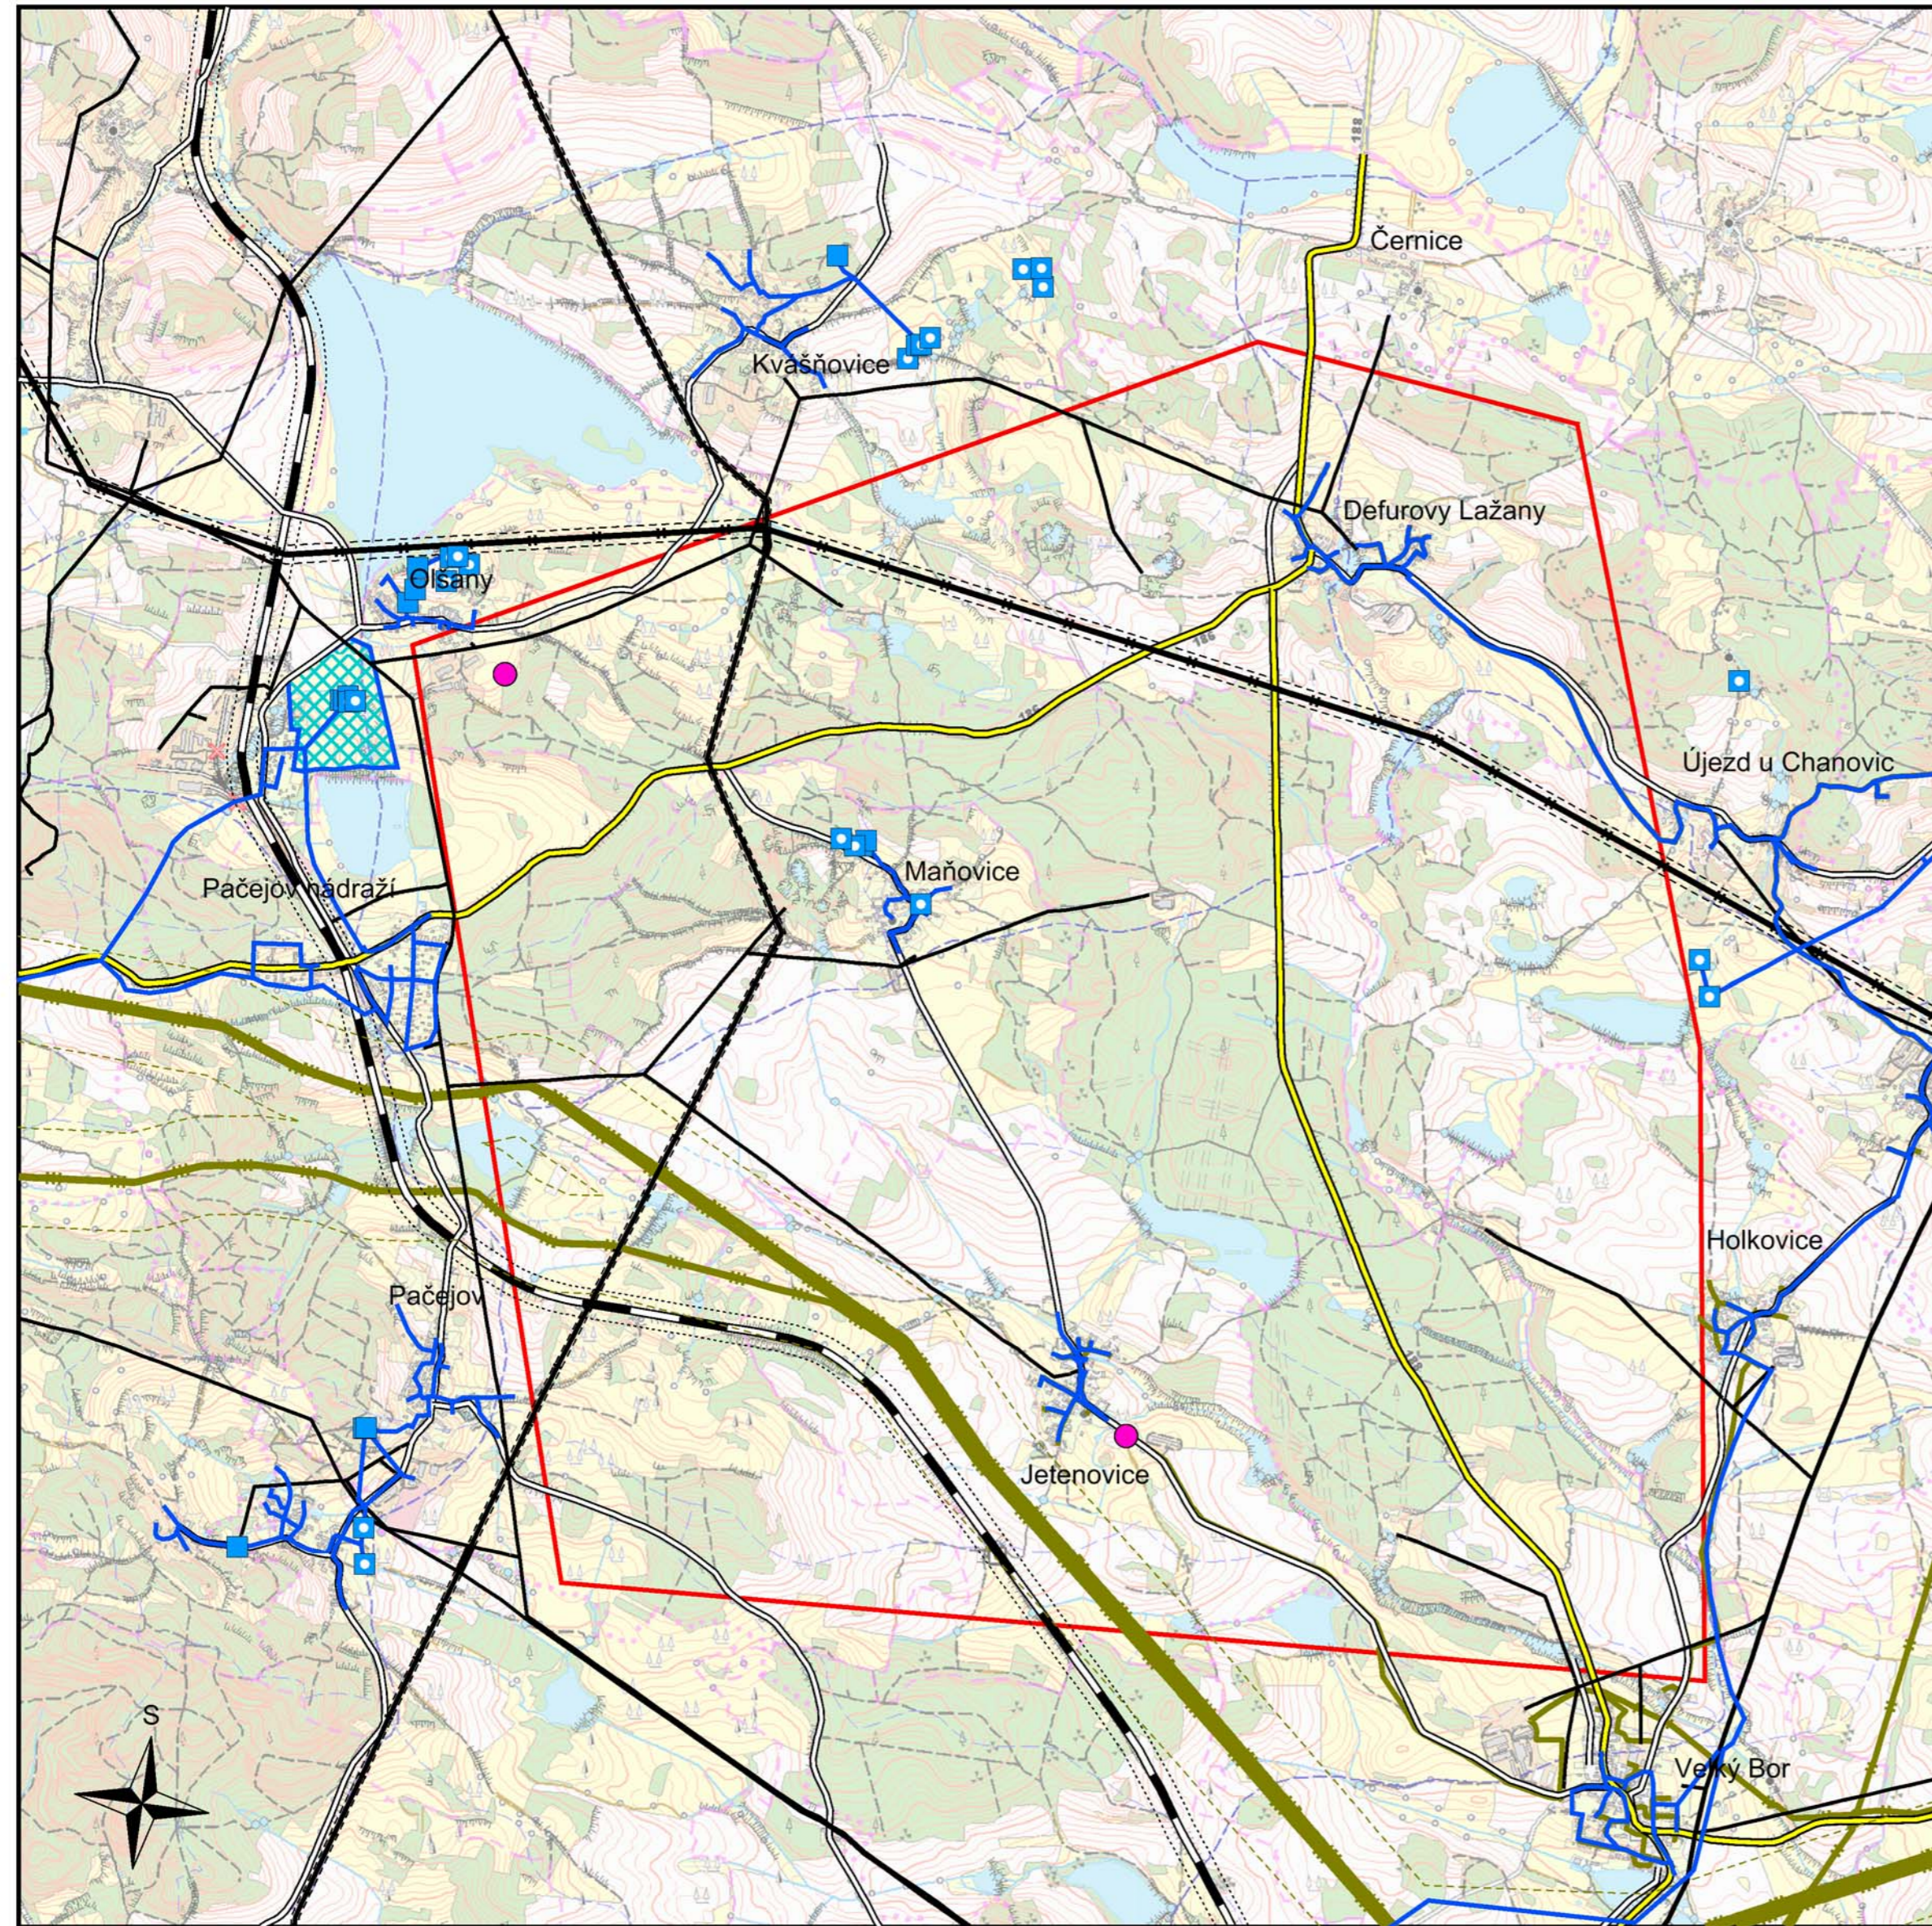

LEGENDA

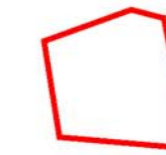

hranice průzkumného území

Dopravní infrastruktura

- silnice II. třídy
- silnice III. třídy
- železniční trať
- ochranné pásmo železniční trati

Technická infrastruktura - energetika

- nadzemní vedení elektrické sítě ZVN 400 kV
- nadzemní vedení elektrické sítě VVN 110 a 220 kV
- nadzemní vedení elektrické sítě VN 22 kV
- ochranné pásmo vedení elektrické sítě ZVN a VVN
- plynovod VVTL
- plynovod VTL
- plynovod STL
- bezpečnostní pásmo plynovodu VVTL

Technická infrastruktura - vodní hospodářství

- vodovodní řad
- vodovodní zařízení
- vodní zdroj
- pásmo hygienické ochrany vodního zdroje

Podzemní vody

- vodní zdroj
- pásmo hygienické ochrany vodního zdroje

Kulturní a historické hodnoty

- kulturní památka

	Březový potok - žádost o stanovení průzkumného území pro zvláštní zásahy do zemské kůry	Grafická příloha: 3
	Objednatel: Správa úložišť radioaktivních odpadů, Praha	
	Zhotovitel: GEOMIN družstvo, Jihlava	
	Číslo projektu: 13 1015	Zpracoval: Ing. Luděk Hůlka
Datum: 6. 9. 2013		Odpovědný řešitel: RNDr. Jiří Šourek
MAPA STŘETŮ ZÁJMŮ - TECHNICKÁ INFRASTRUKTURA		