
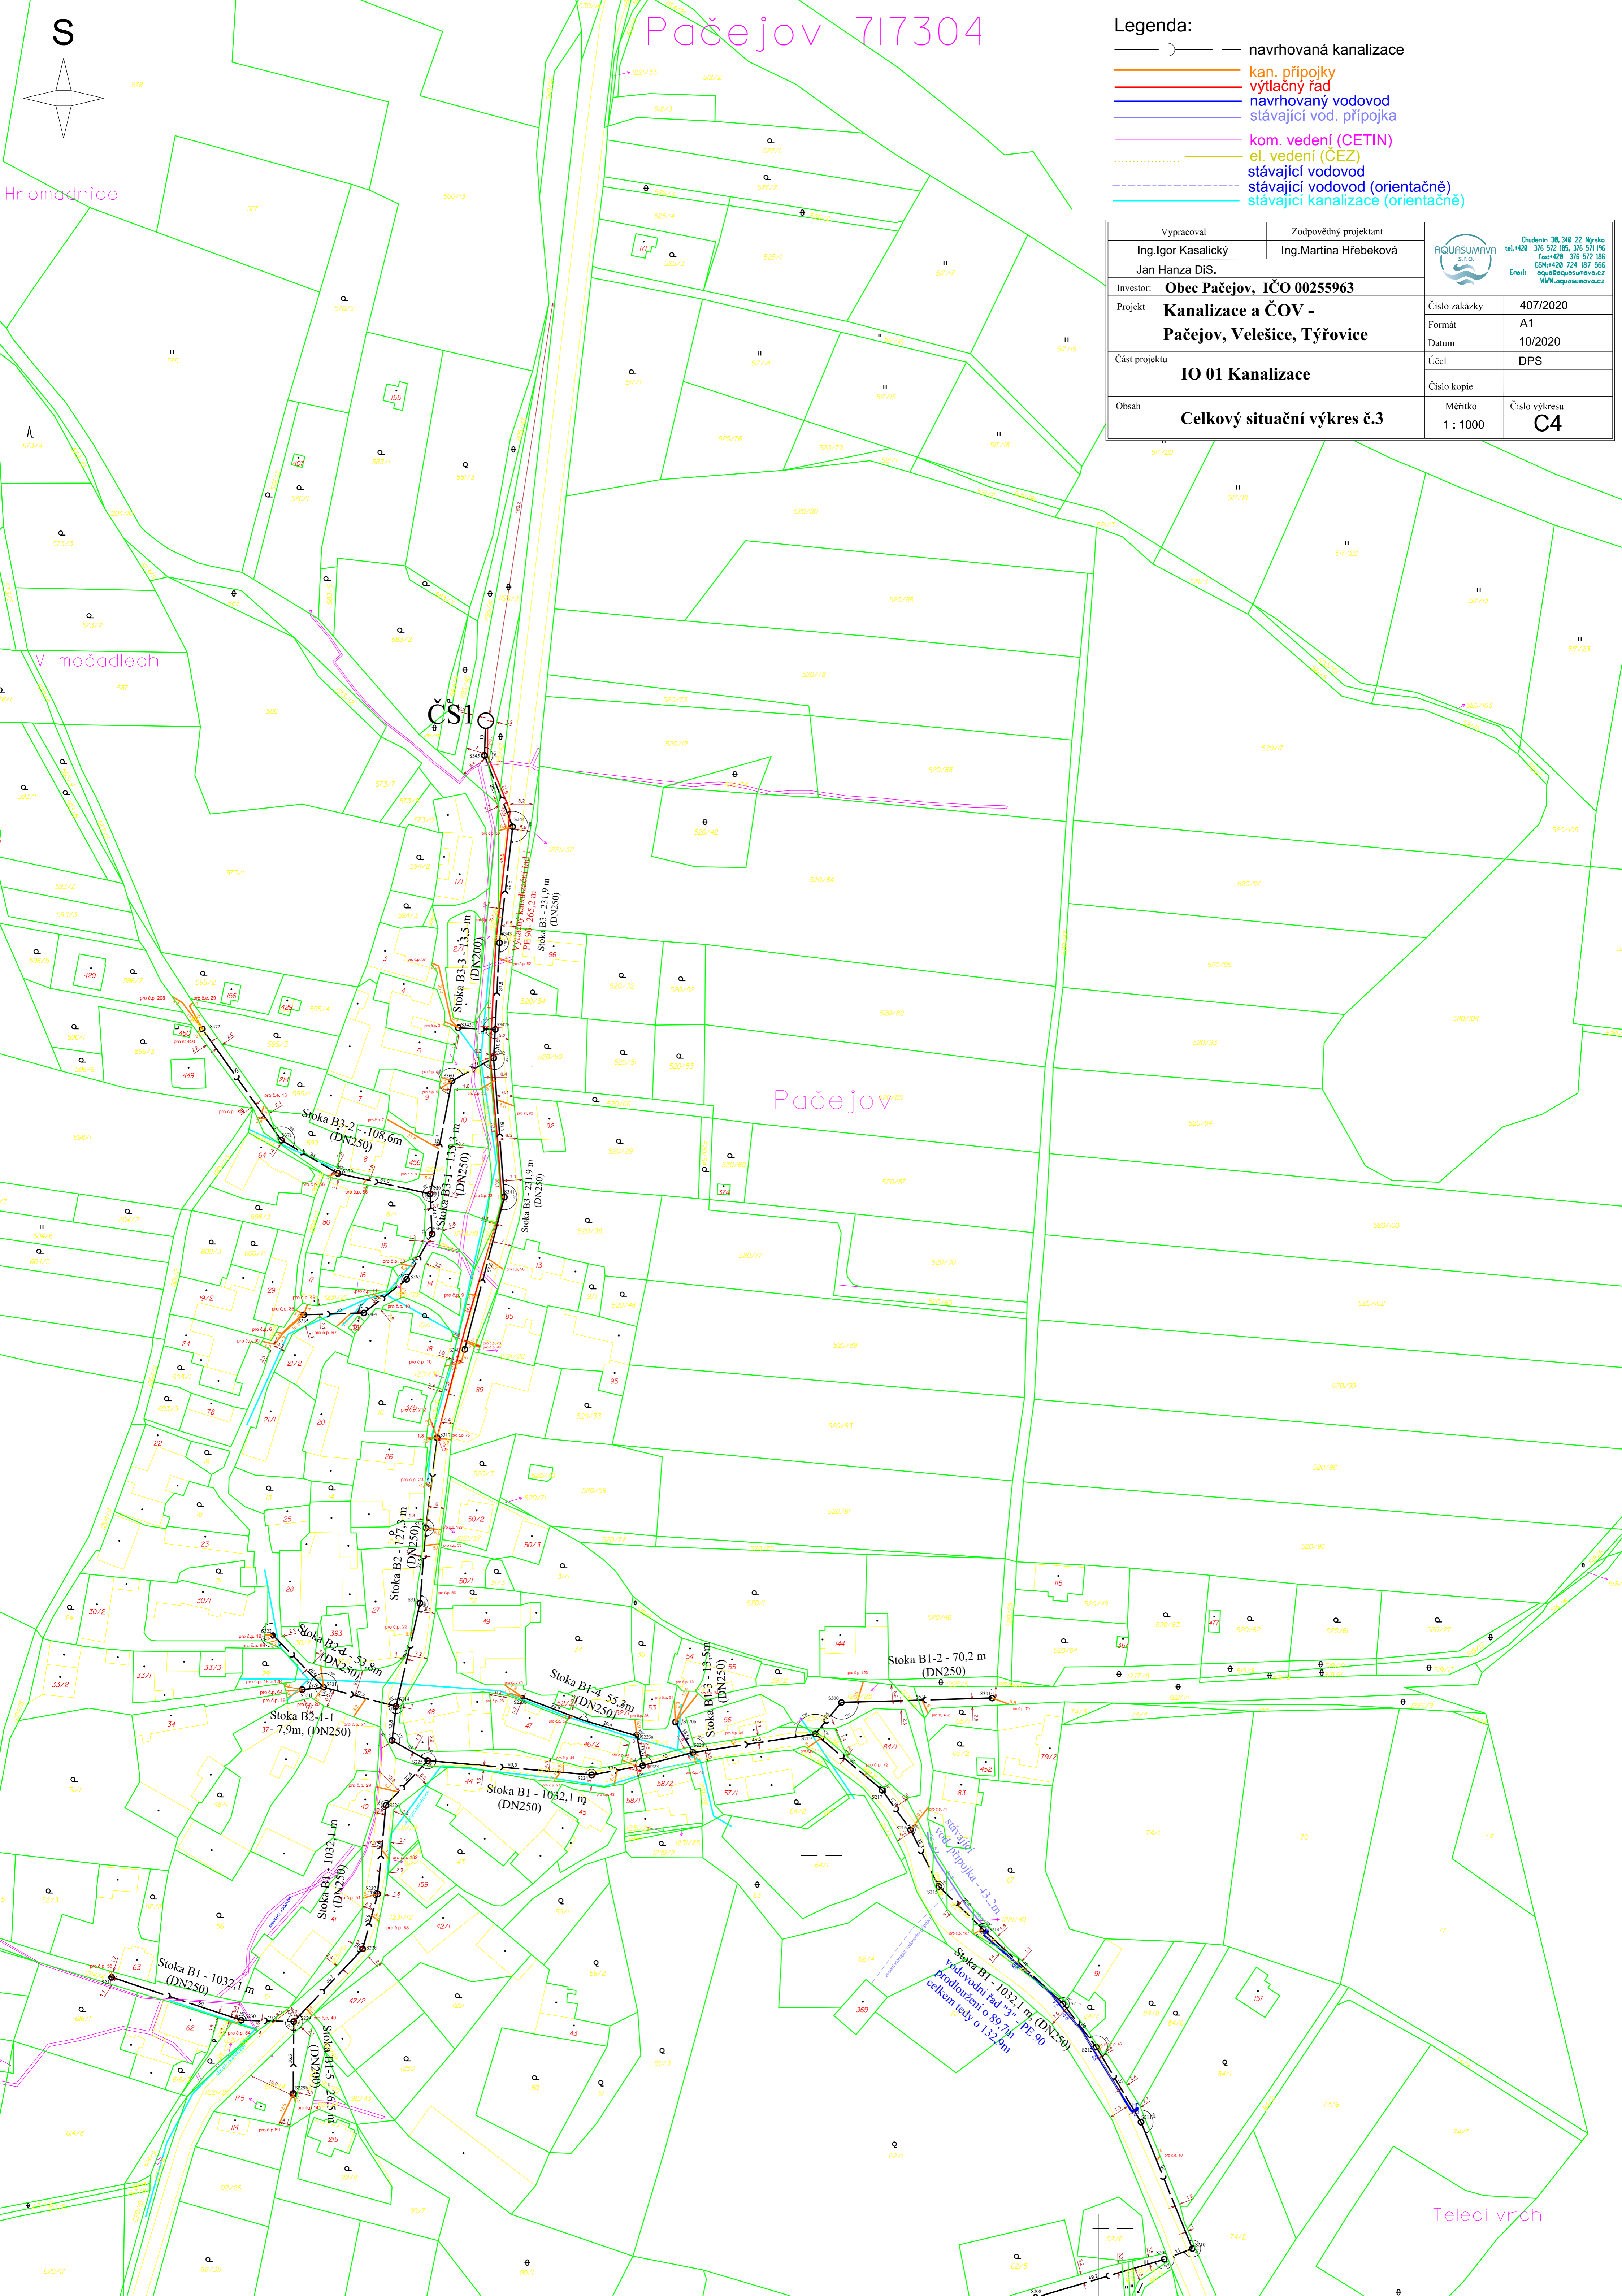


Pačejev 717304

Legenda:

- navrhovaná kanalizace
- kan. přípojky
- výtlačný řád
- navrhovaný vodovod
- stávající vod. přípojka
- kom. vedení (ČETIN)
- el. vedení (ČEZ)
- stávající vodovod (orientačně)
- stávající kanalizace (orientačně)

Vypracoval Ing. Igor Kasalický	Zodpovědný projektant Ing. Martina Hřebeková	 Chudovín 28, 348 22 Nýrsko tel.: 428 376 572, 376 571 196 fax: 428 376 572 188 CSM+428 724 187 566 e-mail: aquasumava@seznam.cz www.aquasumava.cz
Jan Hanza DiS.		
Investor: Obec Pačejev, IČO 00255963	Číslo zakázky 407/2020	
Projekt: Kanalizace a ČOV - Pačejev, Velešice, Týřovice	Formát A1	
Část projektu: IO 01 Kanalizace	Datum 10/2020	
Obsah: Celkový situační výkres č.3	Účel DPS	
	Číslo kopie	Měřítko 1:1000
		Číslo výkresu C4



Telecí vrch