


KOSTEL

PŘÍJEZDOVÁ CESTA

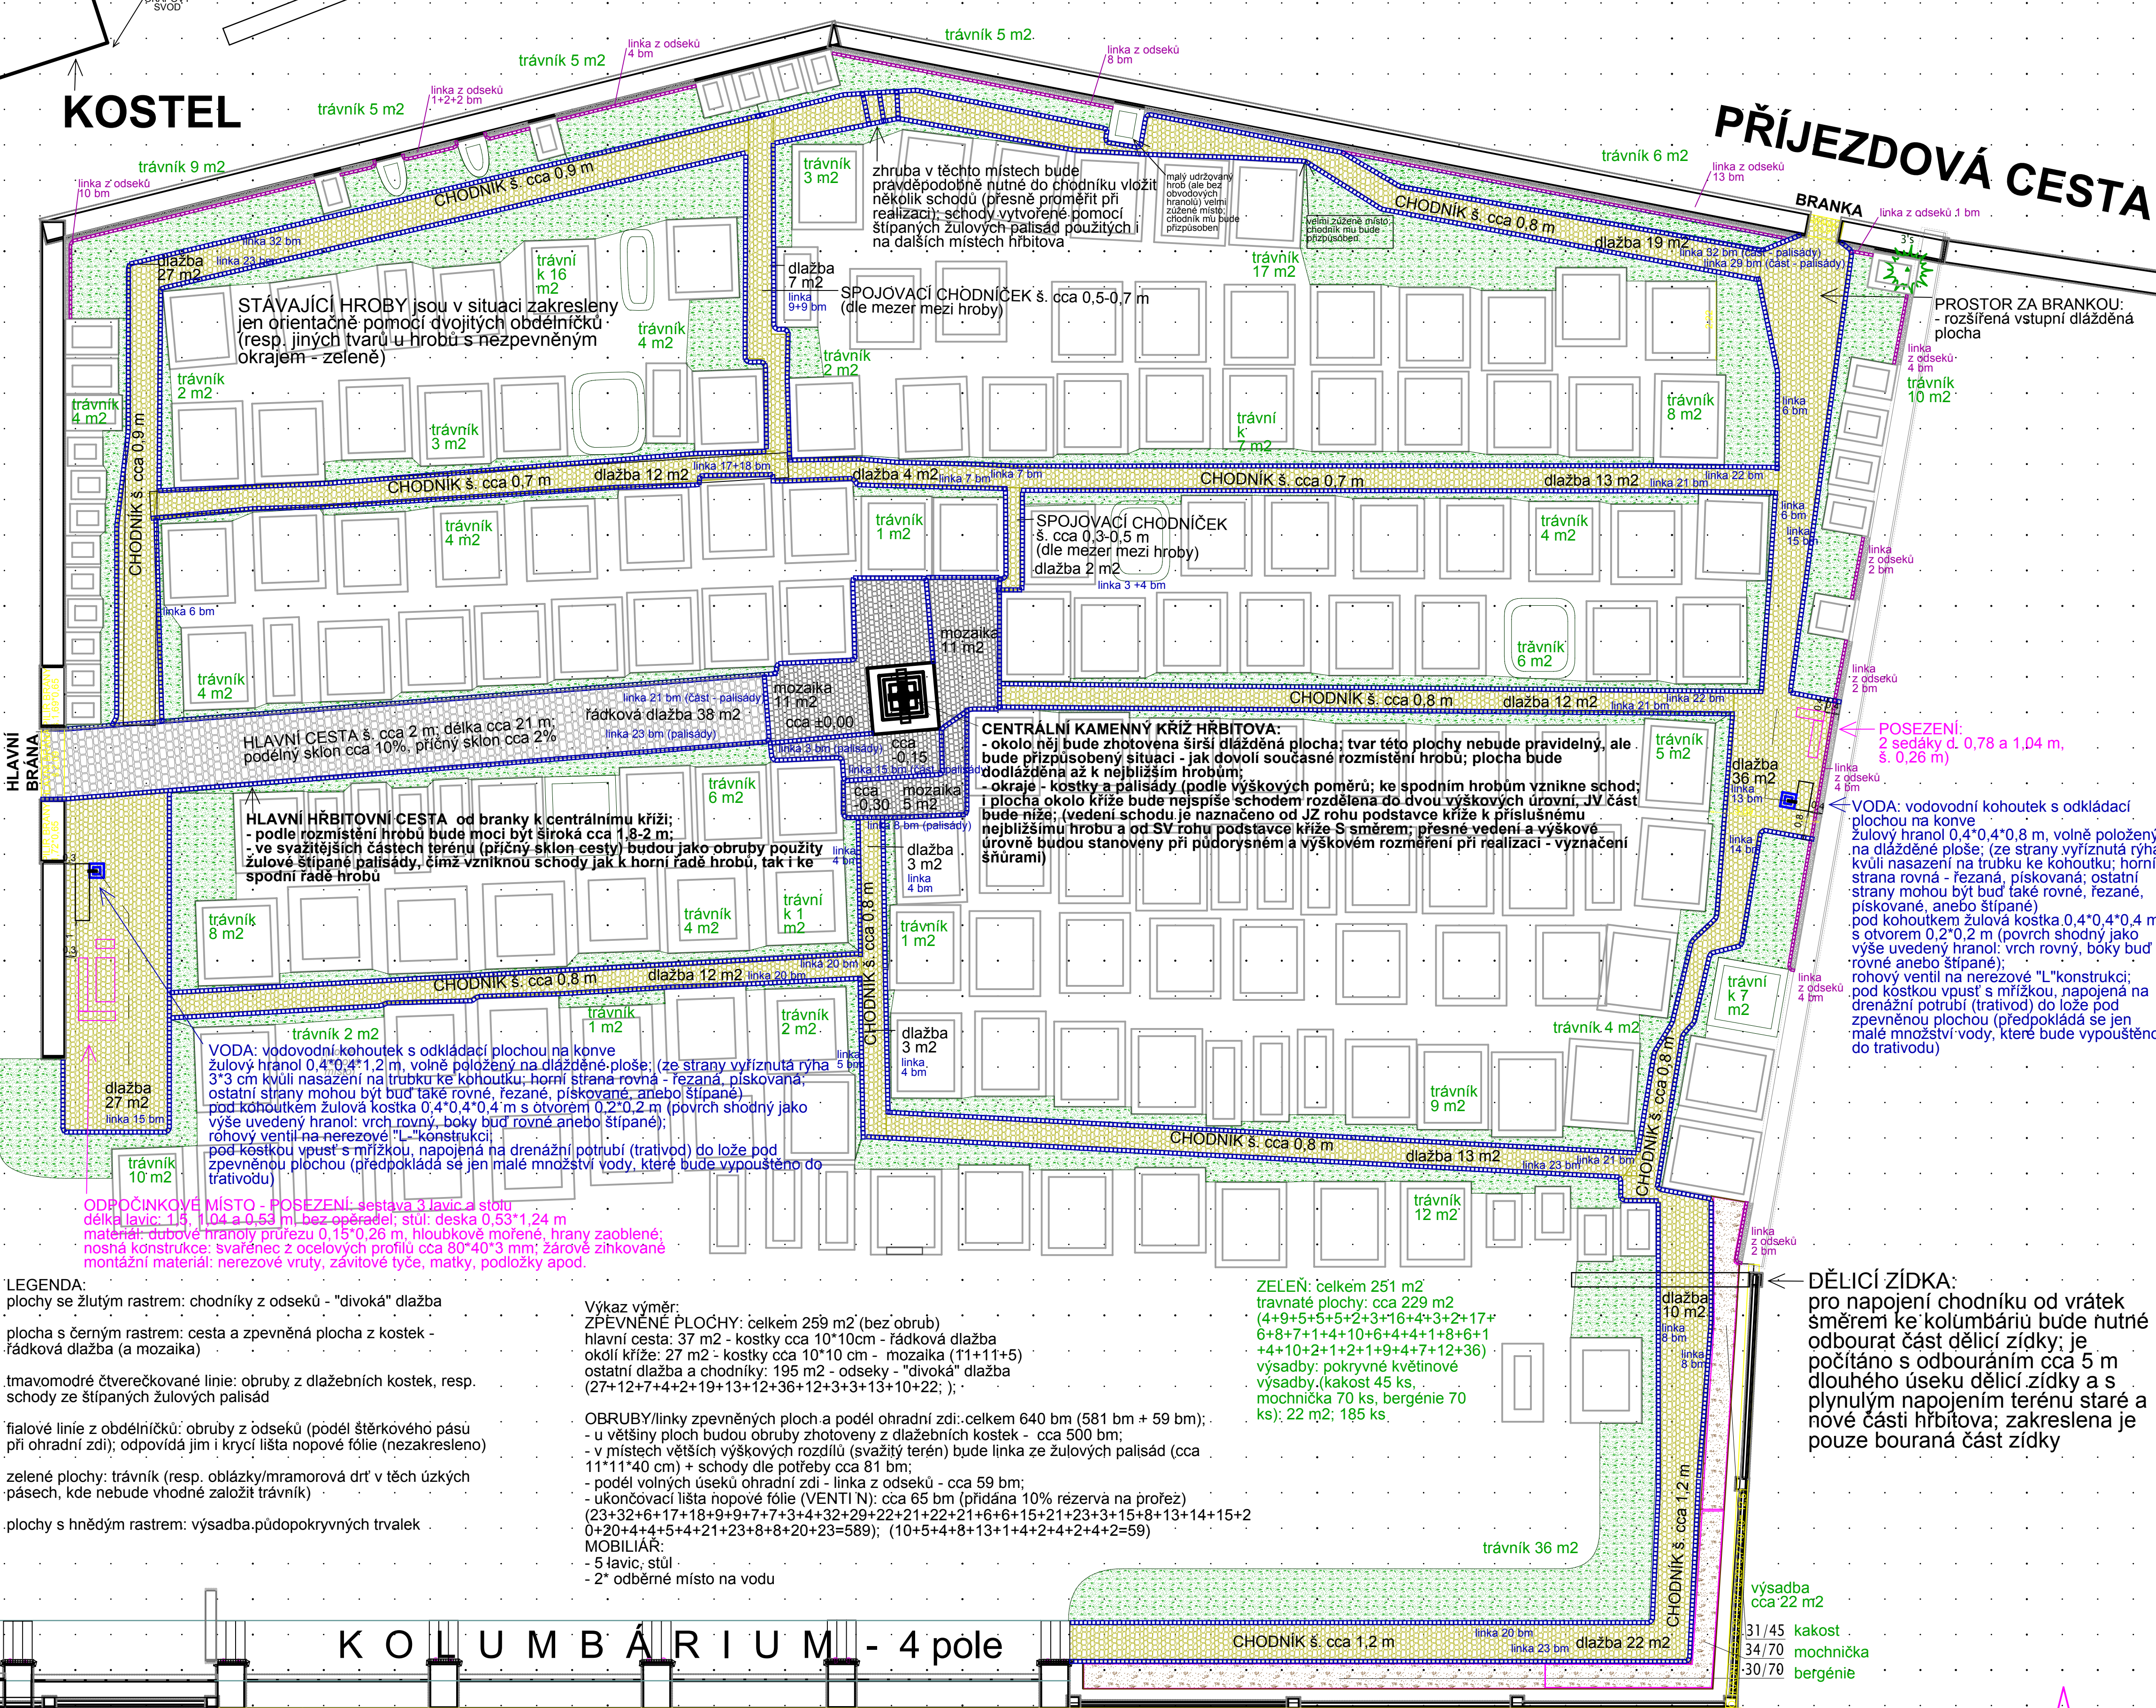

STÁVAJÍCÍ HROBY jsou v situaci zakresleny jen orientačně pomocí dvojitých obdélníků (resp. jiných tvarů u hrobů s nezpěvněným okrajem - zeleně)

zhruba v těchto místech bude pravděpodobně nutné do chodníku vložit několik schodů (přesně proměřit při realizaci); schody vytvořené pomocí štípaných žulových palisád použitých i na dalších místech hřbitova

CENTRÁLNÍ KAMENNÝ KŘÍŽ HŘBITOVA:
 - okolo něj bude zhotovena širší dlažďená plocha; tvar této plochy nebude pravidelný, ale bude přizpůsoben situaci - jak dovolu současně rozmístění hrobů; plocha bude dodlažďena až k nejbližším hrobům;
 - okraje - kostky a palisády (podle výškových poměrů; ke spodním hrobům vznikne schod; plocha okolo kříže bude nejspíše schodem rozdělena do dvou výškových úrovní, JV část bude níže; (vedení schodu je naznačeno od JZ rohu podstavce kříže k příslušnému nejbližšímu hrobu a od SV rohu podstavce kříže S směrem; přesné vedení a výškové úrovně budou stanoveny při půdorysném a výškovém rozměření při realizaci - vyznačení šňurami)

PROSTOR ZA BRANKOU: - rozšířená vstupní dlažďená plocha

POSEZENÍ: 2 sedáky d. 0,78 a 1,04 m, š. 0,26 m

VODA: vodovodní kohoutek s odkládací plochou na konve žulový hranol 0,4*0,4*0,8 m, volně položený na dlažďené ploše; (ze strany vyřiznutá rýha kvůli nasazení na trubku ke kohoutku; horní strana rovinná - řezaná, pískovaná; ostatní strany mohou být buď také rovné, řezané, pískované, anebo štípané); pod kohoutkem žulová kostka 0,4*0,4*0,4 m s otvorem 0,2*0,2 m (povrch shodný jako výše uvedený hranol: vrch rovný, boky buď rovné anebo štípané); rohový ventil na nerezové "L" konstrukci; pod kostkou vpust s mřížkou, napojená na drenážní potrubí (trativod) do lože pod zpevněnou plochou (předpokládá se jen malé množství vody, které bude vypouštěno do trativodu)

VODA: vodovodní kohoutek s odkládací plochou na konve žulový hranol 0,4*0,4*1,2 m, volně položený na dlažďené ploše; (ze strany vyřiznutá rýha 3*3 cm kvůli nasazení na trubku ke kohoutku; horní strana rovinná - řezaná, pískovaná; ostatní strany mohou být buď také rovné, řezané, pískované, anebo štípané); pod kohoutkem žulová kostka 0,4*0,4*0,4 m s otvorem 0,2*0,2 m (povrch shodný jako výše uvedený hranol: vrch rovný, boky buď rovné anebo štípané); rohový ventil na nerezové "L" konstrukci; pod kostkou vpust s mřížkou, napojená na drenážní potrubí (trativod) do lože pod zpevněnou plochou (předpokládá se jen malé množství vody, které bude vypouštěno do trativodu)

ODPOČINKOVÉ MÍSTO - POSEZENÍ: sestava 3 lavic a stůl; délka lavic: 1,14 a 0,53 m bez opěradel; stůl: deska 0,53*1,24 m; materiál: dubové hrany průřezu 0,15*0,26 m, hloubkové mořeně, hrany zaoblené; nosná konstrukce: svařenec z ocelových profilů cca 80*40*3 mm; žárově zinkované montážní materiál: nerezové vruty, závitové tyče, matky, podložky apod.

LEGENDA:
 plochy se žlutým rastroem: chodníky z odseků - "divoká" dlažba
 plocha s černým rastroem: cesta a zpevněná plocha z kostek - řádková dlažba (a mozaika)
 tmavomodré čtverečkové linie: obruby z dlažebních kostek, resp. schody ze štípaných žulových palisád
 fialové linie z obdélníků: obruby z odseků (podél šterkové pásu při ohradní zdi); odpovídá jim i krycí lišta nopové fólie (nezakresleno)
 zelené plochy: trávník (resp. oblázky/mramorová drť v těch úzkých pásech, kde nebude vhodné založit trávník)
 plochy s hnědým rastroem: výsadba půdopokryvných trvalek

Výkaz výměr:
ZPEVNĚNÉ PLOCHY: celkem 259 m² (bez obrub)
 hlavní cesta: 37 m² - kostky cca 10*10 cm - řádková dlažba
 okolí kříže: 27 m² - kostky cca 10*10 cm - mozaika (11+11+5)
 ostatní dlažba a chodníky: 195 m² - odseky - "divoká" dlažba (27+12+7+4+2+19+13+12+36+12+3+3+13+10+22);
OBRUBY/linky zpevněných ploch a podél ohradní zdi: celkem 640 bm (581 bm + 59 bm);
 - u většiny ploch budou obruby zhotoveny z dlažebních kostek - cca 500 bm;
 - v místech větších výškových rozdílů (svažitý terén) bude linka ze žulových palisád (cca 11*11*40 cm) + schody dle potřeby cca 81 bm;
 - podél volných úseků ohradní zdi - linka z odseků - cca 59 bm;
 - ukončovací lišta nopové fólie (VENTI N): cca 65 bm (přidána 10% rezerv na přeřez) (23+32+6+17+18+9+9+7+7+3+4+32+29+22+21+22+21+6+6+15+21+23+3+15+8+13+14+15+20+20+4+4+5+4+21+23+8+8+20+23=589); (10+5+4+8+13+1+4+2+4+2+4+2=59)
MOBILIÁŘ:
 - 5 lavic, stůl
 - 2* odběrné místo na vodu

ZELEŇ: celkem 251 m²
 travnaté plochy: cca 229 m²
 (4+9+5+5+5+2+3+16+4+3+2+17+6+8+7+1+4+10+6+4+4+1+8+6+1+4+10+2+1+2+1+9+4+7+12+36)
 výsadby: pokrývné květinové výsadby (kakost 45 ks, mochnička 70 ks, bergénie 70 ks); 22 m²; 185 ks.

DĚLICÍ ZIDKA: pro napojení chodníku od vrátek směrem ke kolumbáriu bude nutné odbourat část dělicí zidky; je počítáno s odbouráním cca 5 m dlouhého úseku dělicí zidky a s plynulým napojením terénu staré a nové části hřbitova; zakreslena je pouze bouraná část zidky

KOLUMBÁRIUM - 4 pole

CESTY A CHODNÍKY VE STARÉ ČÁSTI HŘBITOVA:
 - hlavní cesta od brány ke kříži bude zhotovena v šířce cca 1,8-2 m;
 - ostatní cesty budou široké zpravidla 0,8 m; v prostorově omezených místech bude šířka cesty přizpůsobena dané situaci; v nástupních místech a u vodovodních kohoutků budou zpevněné plochy rozšířené - viz nákres;
 - kde to bude situace vyžadovat budou pro překonání výškových rozdílů na okraje cest použity štípané žulové palisády;

Projektovatel	Kreslil	LAND ART.CZECH s.r.o.
Ing. Josef Zindulka	Sad.proj.5.21	Datum 22. ledna 2018
Okres	Místo	Formát
Klatovy	Pačejov	Stupeň
Investor	Obec Pačejov	
Stavba	Úpravy hřbitova v Pačejově	
Objekt	Etapa 2a: cesty, chodníky a další úpravy hřbitova	
Situace s popisy, legendou a výkazem výměr		Měřítka
		1 : 100