









Výpracoval Ing. Igor Kasalický Jan Hanza DIS.	Zodpovědný projektant Ing. Martina Hřebeková	 AQUASUMAVA s.r.o. Chudčín 38 348 22 Nýrsko tel: +420 376 572 186, 376 571 196 fax: +420 376 572 186 GSM: +420 724 187 566 Email: aqua@aquasumava.cz www.aquasumava.cz
Investor: Jednotliví vlastníci nemovitosti	Číslo zakázky 314/2021	
Projekt <b>Pačejov Nádraží - přípojky kanalizační a vodovodní</b>	Formát A1	
Část projektu	Datum 10/2021	
	Účel DUR	
Obsah <b>Koordinační situační výkres č.3</b>	Číslo kopie	Číslo výkresu <b>C5</b>
	Měřítko 1 : 500	

- Legenda:**
-  **VODOVODNÍ PŘIPOJKA (s vodoměrnou šachtou)**
  -  **KANALIZAČNÍ PŘIPOJKA (s revizní šachtou)**
  -  Stávající kanalizace jednotlivých objektů
  -  Stávající kanalizace
  -  Vodovod
  -  Splašková kanalizace
  -  sdíl. vedení (podz. / nadz.)
  -  podzemní vedení NN / nadz. vedení NN
  -  Tlaková kanalizace

Tato dokumentace včetně všech příloh (s výjimkou dat poskytnutých objednatelům) je duševním vlastnictvím řešitelů zakázky. Objednatel této dokumentace je oprávněn ji využít k účelům vyplývajícím z uzavřené smlouvy bez jakéhokoli omezení. Ostatní osoby (fyzické i právnické) nejsou bez písemného svolení řešitelů dokumentace oprávněny tuto dokumentaci ani její části jakkoliv využívat, kopírovat (ani jiným způsobem rozmnožovat) nebo zpřístupnit dalším osobám. Před realizací nutno ověřit v dostatečném předstihu výškové poměry stávajících inženýrských sítí.

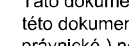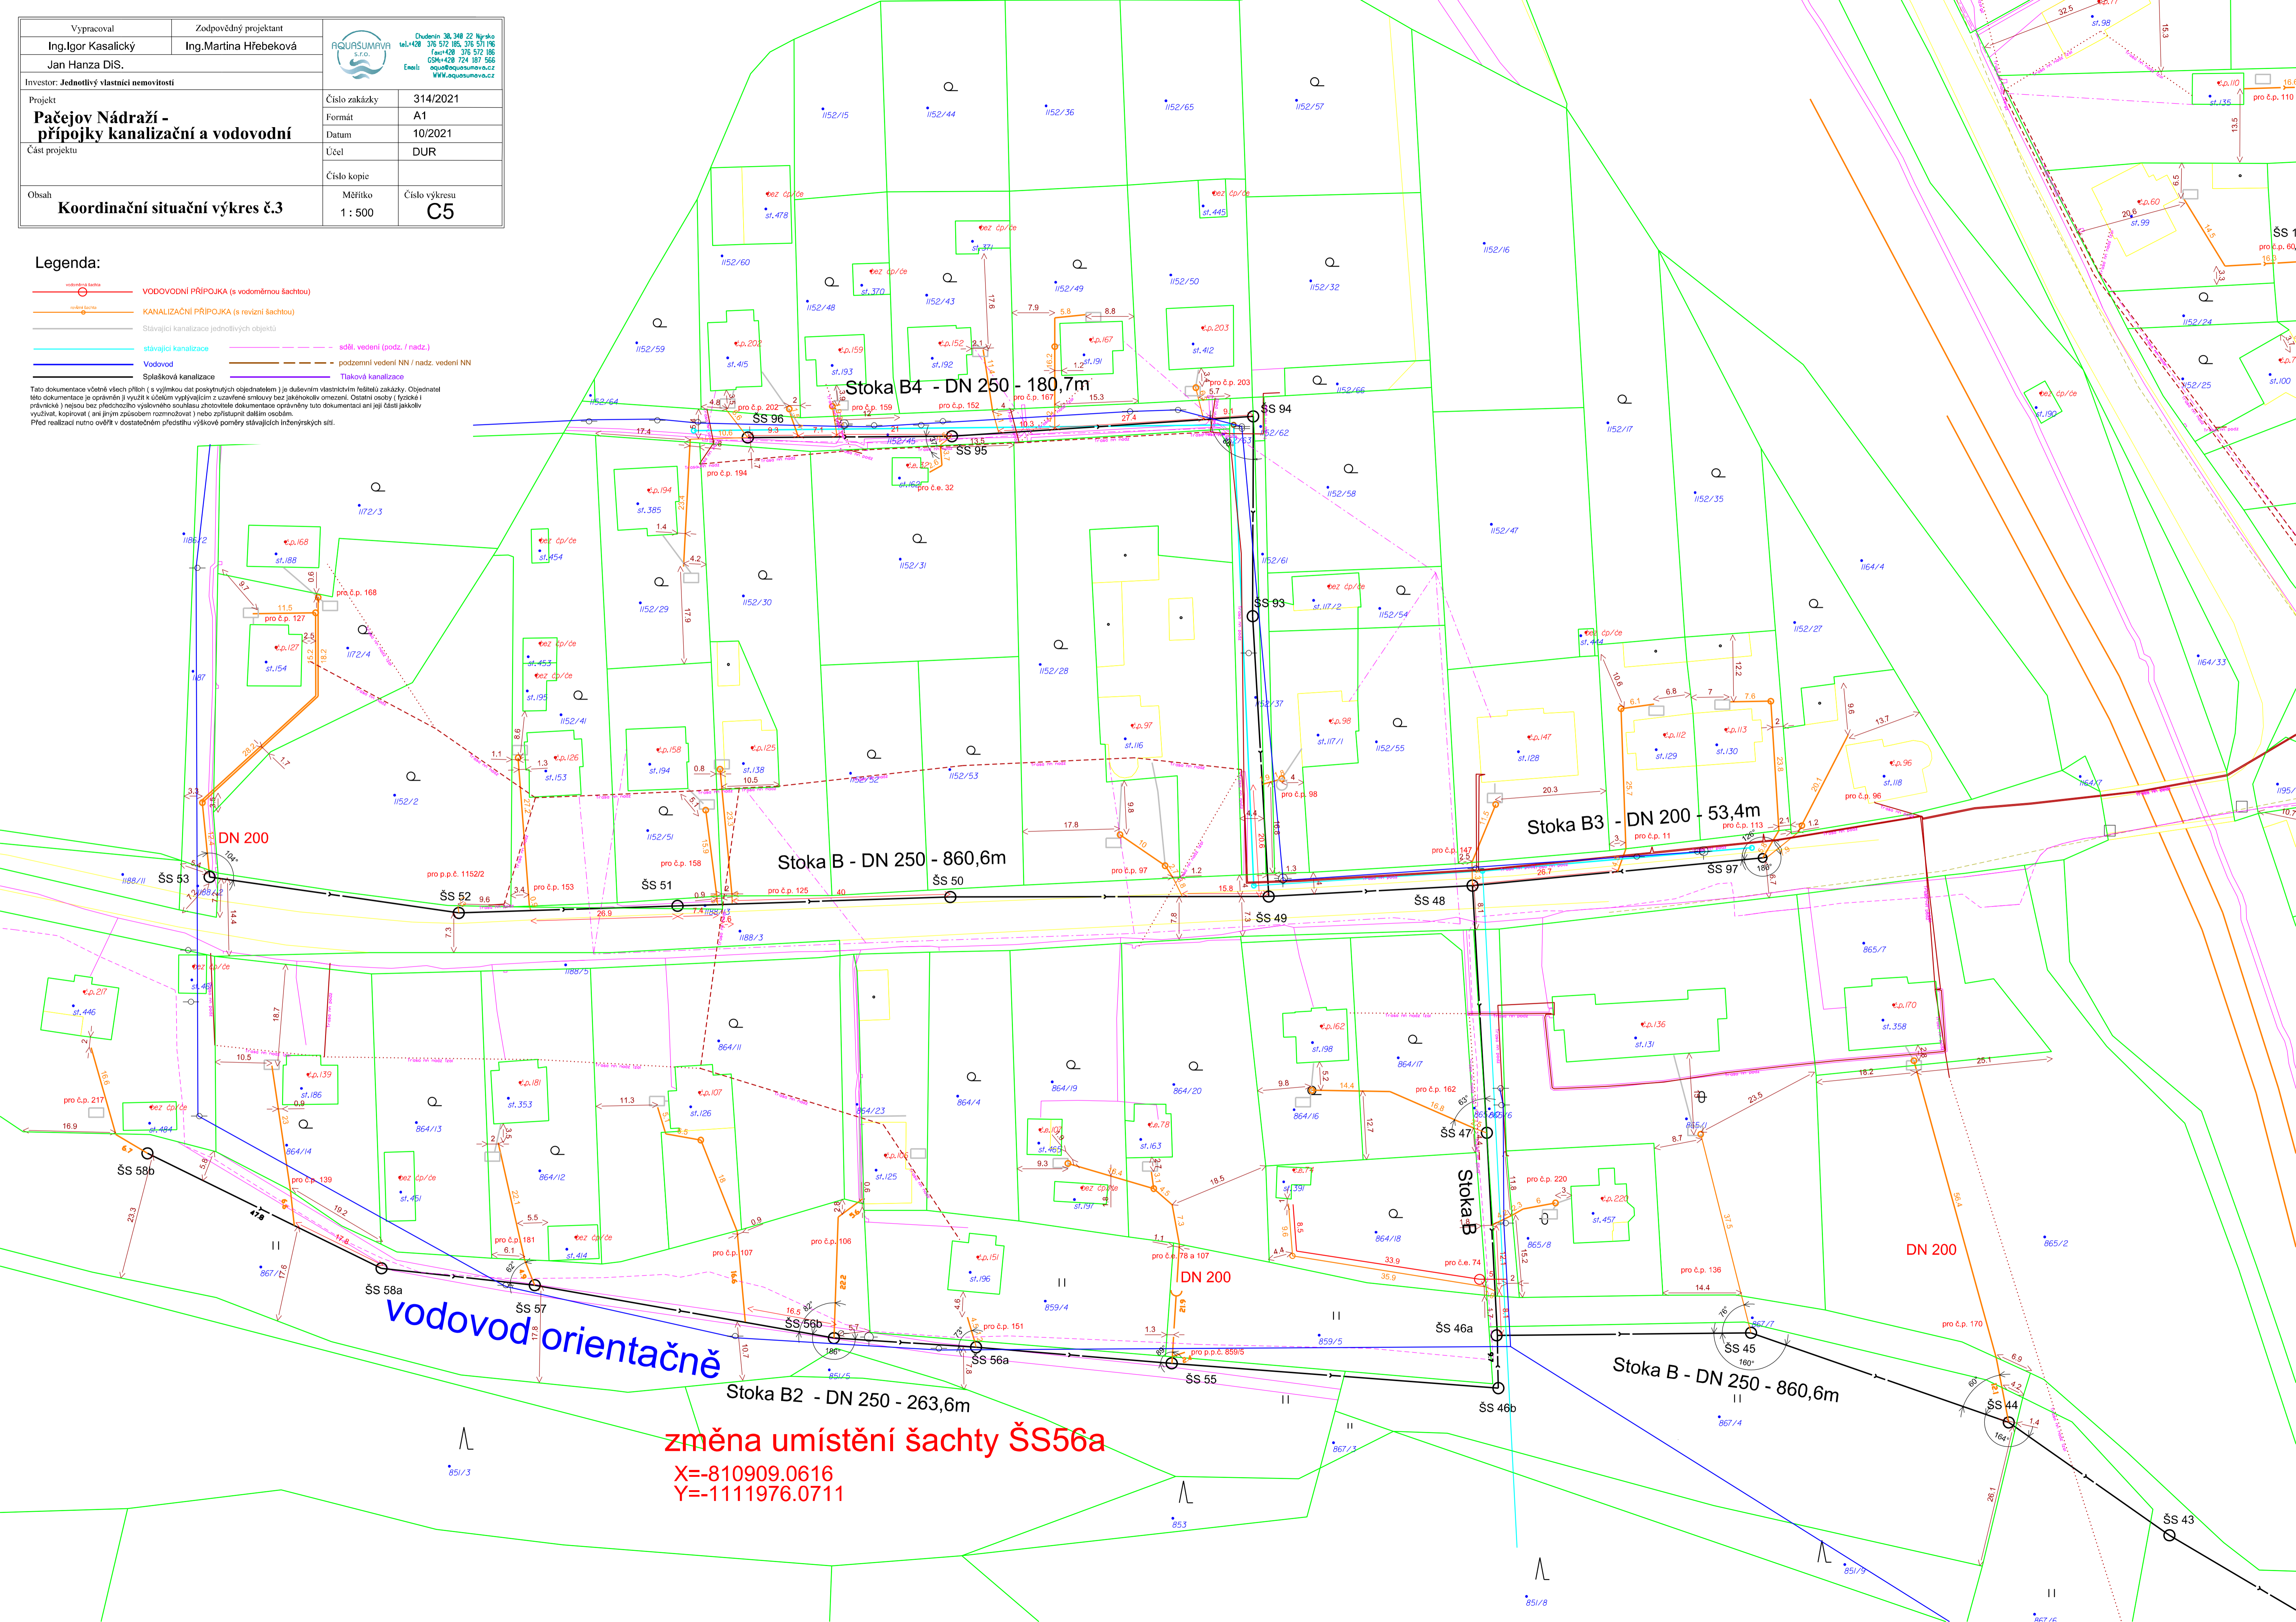

**vodovod orientačně**

**změna umístění šachty ŠS56a**  
 X=-810909.0616  
 Y=-11111976.0711