


# SILNICE III/18614 PAČEJOV - NÁDRAŽÍ

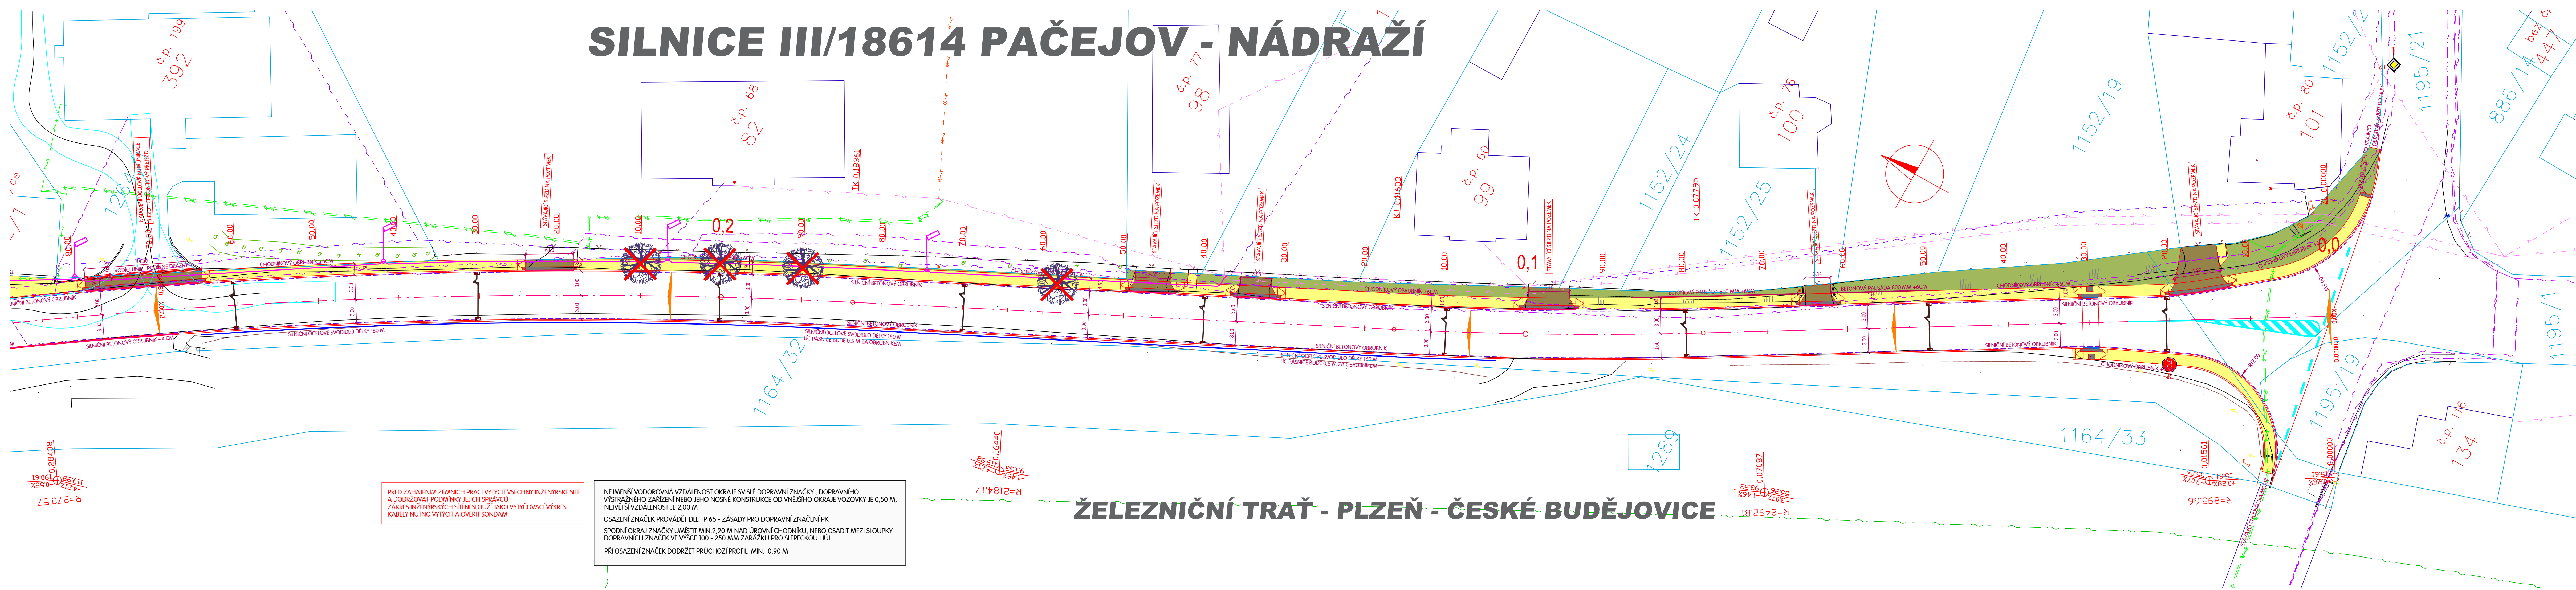

PŘED ZAHÁJENÍM ZEMNÍCH PRACÍ VYTÝČIT VŠECHNY INŽENÝRSKÉ SÍTĚ A DODRŽOVAT PODMÍNKY JEJICH SPRÁVY  
ZÁKRES INŽENÝRSKÝCH SÍTÍ NESLOUŽÍ JAKO VYTÝČOVACÍ VÝKRES  
KABELY NUTNO VYTÝČIT A OVĚRIT SONDAMI

NEJMENŠÍ VODOROVNÁ VZDÁLENOST OKRAJE SVISLÉ DOPRAVNÍ ZNAČKY, DOPRAVNÍHO VÝSTRAŽNÉHO ZAŘÍZENÍ NEBO JEHO NOSNÉ KONSTRUKCE OD VNĚJŠÍHO OKRAJE VOZOVKY JE 0,50 M, NEJVĚŠÍ VZDÁLENOST JE 2,00 M  
OSAŽENÍ ZNAČEK PROVÁDĚT DLE TP 65 - ZÁSADY PRO DOPRAVNÍ ZNAČENÍ PK  
SPODNÍ OKRAJ ZNAČKY UMÍSTIT MIN 2,20 M NAD ÚROVNÍ CHODNÍKU, NEBO OSAĐIT MEZI SLOUPKY DOPRAVNÍCH ZNAČEK VE VÝŠCE 100 - 250 MM ZARÁŽKU PRO SLEPEČKOU HŮL  
PŘI OSAŽENÍ ZNAČEK DODRŽET PRŮCHOZÍ PROFIL MIN. 0,90 M

## ŽELEZNIČNÍ TRATĚ - PLZEŇ - ČESKÉ BUDĚJOVICE

### LEGENDA

|  |                       |
|--|-----------------------|
|  | STARÝ STAV            |
|  | NOVÝ STAV             |
|  | PŘÍČNÉ SKLONY VOZOVEK |
|  | HRANICE PARCEL DLE KN |
|  | ČÍSLO PARCEL DLE KN   |

### LEGENDA - INŽENÝRSKÉ SÍTĚ NAVRŽENÉ

|  |                                 |
|--|---------------------------------|
|  | PŘÍPOJKA ULIČNÍ VPUST DN 150 MM |
|  | PODÉLNÁ DRENÁŽ DN 160 MM        |
|  | BETONOVÁ ULIČNÍ VPUST           |

### LEGENDA - INŽENÝRSKÉ SÍTĚ STÁVAJÍCÍ

|  |                               |
|--|-------------------------------|
|  | SĐELOVACÍ KABELY CETIN        |
|  | SĐELOVACÍ KABELY CETIN VZDUCH |
|  | KABELY NN                     |
|  | KABELY VN                     |
|  | KABELY NN VZDUCH              |
|  | KABELY VN VZDUCH              |
|  | PLYNOVOD NTL                  |
|  | PLYNOVOD STL                  |
|  | KANALIZACE                    |
|  | VEŘEJNÉ OSVĚTLENÍ             |
|  | SĐELOVACÍ VEDENÍ ICT          |

### LEGENDA - POVRCHY

|  |   |
|--|---|
|  | VOZOVKA - ASFALTOVÝ BETON - REKONSTRUKCE                                                                      |
|  | KONTRASTNÍ PÁS - BETONOVÁ DLAŽBA ČERVENÁ HLADKÁ                                                               |
|  | VAROVNÉ A SIGNÁLNÍ PÁSY - TVAROVKY S RELIEFNÍM POVRCHEM NV 163/2002 SB. A TN TZÚS 12.02.04...06 BARVA ČERVENÁ |
|  | ZASTÁVKA - VELKÁ ŽULOVÁ KOSTKA                                                                                |
|  | CHODNÍK - BETONOVÁ DLAŽBA 60 MM                                                                               |
|  | SJEZD - BETONOVÁ DLAŽBA 80 MM                                                                                 |
|  | VOZOVKA PARKOVACÍ STÁNÍ - BETONOVÁ DLAŽBA 80 MM                                                               |
|  | VEGETAČNÍ ÚPRAVA - PARKOVÝ TRÁVNÍK                                                                            |
|  | PŘEVÝŠENÍ OBRUBNÍKU 2 CM                                                                                      |
|  | PŘEVÝŠENÍ OBRUBNÍKU 4 CM                                                                                      |
|  | PŘEVÝŠENÍ OBRUBNÍKU 20 CM                                                                                     |

|                  |  |                                           |  |                  |  |                  |  |
|------------------|--|-------------------------------------------|--|------------------|--|------------------|--|
| VED. PROJEKTANT  |  | ZODP. PROJEKTANT                          |  | VYPRACOVAL       |  | KRESLIL          |  |
| ING. TOMÁŠ MACÁN |  | ING. TOMÁŠ MACÁN                          |  | ING. TOMÁŠ MACÁN |  | ING. TOMÁŠ MACÁN |  |
| KRAJ             |  | PLZEŇSKÝ                                  |  | KAT. ÚZEMÍ       |  | PAČEJOV          |  |
| OBJEDNATEL       |  | SÚSPK. OBEC PAČEJOV                       |  |                  |  |                  |  |
| AKCE             |  | III/18614 PAČEJOV – NÁDRAŽÍ, REKONSTRUKCE |  |                  |  |                  |  |
| OBSAH            |  | FORMÁT                                    |  | A4               |  |                  |  |
|                  |  | DATUM                                     |  | XII/20           |  |                  |  |
|                  |  | ÚČEL                                      |  | DÚSP             |  |                  |  |
|                  |  | ČÍS. ZAKÁZKY                              |  | 0620             |  |                  |  |
|                  |  | MĚŘÍTKO                                   |  | 1 : 250          |  |                  |  |
|                  |  | ČÍS. PŘÍLOHY                              |  | ČÍS. KOPIE       |  |                  |  |
|                  |  | SITUACE 1<br>SO102 CHODNÍKY               |  |                  |  |                  |  |

TATO DOKUMENTACE VČETNĚ VŠECH PŘÍLOH JE VLASTNOSTÍ VYPRACOVATELE MACAN PROJEKCE DS s.r.o. OBJEDNATEL TUTO DOKUMENTACI A PŘÍLOHY A VÝČETI K ÚČELŮM VÝPRACOVATELE ÚZÁVNĚ SMLUVY  
JINÉ OSOBY JAK PŘÍKAPKOU NEBO BEZ PŘEDCHOZÍHO VÝSLEDNÍHO SOHLÁSENÍ OBJEDNATELE OPRAVNĚNÍ TUTO DOKUMENTACI ANI JEJÍ ČÁSTI VYUŽÍVAT, KOPÍROVAT NEBO ZPŘÍSTUPNIT JINÝM OSOBAM