SILNICE III/18614 PAČEJOV - NÁDRAŽÍ

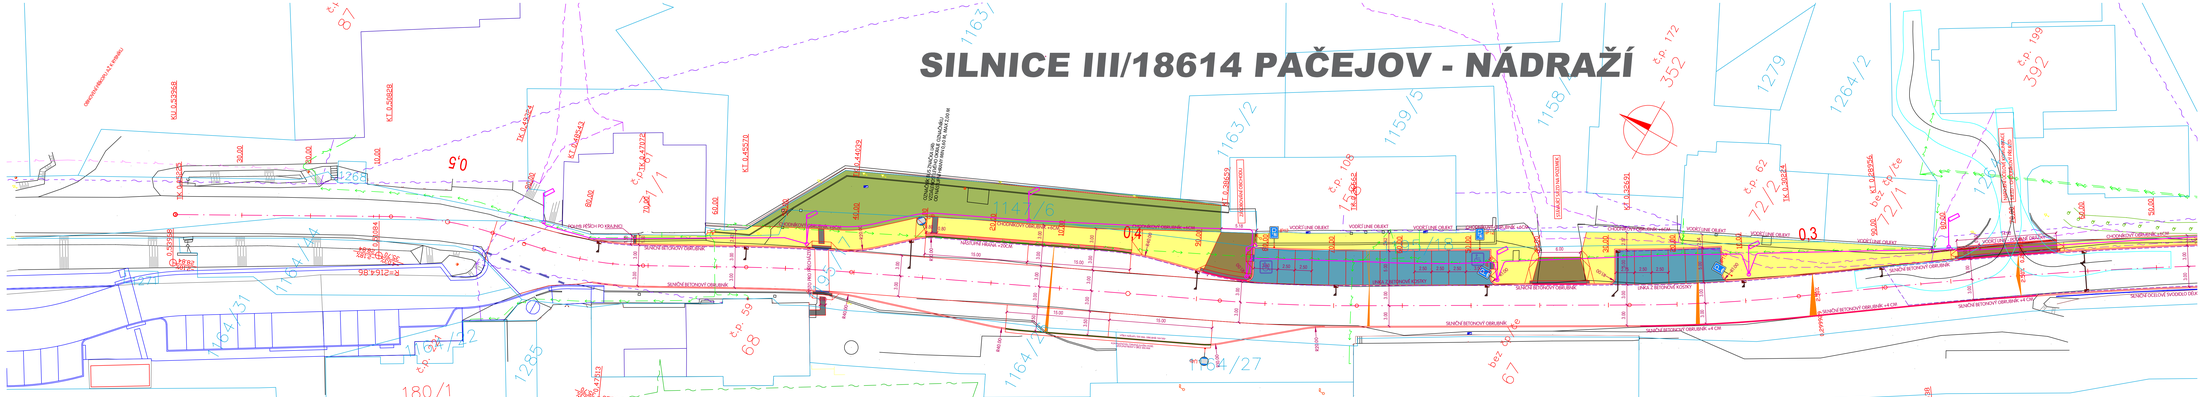
VOZOVKA - ASFALTOVÝ BETON - REKONSTRUKCE
KOMUNIKAČNÍ PÁSY - BETONOVÁ DLAŽBA ČEDIČNÉHO HLADKÁ
VARIOVANÉ A SIGNÁLNÍ PÁSY - TVAROVÝ S RELIÉFNÍM POVRCHEM NV 163/2002 SB. A TN 72/25 12.02.04 , - 06 BARVA ČERVEŇ
ZASTÁVKA - VELKÁ ŽLUTÁ KOSTKA
CHODNÍK - BETONOVÁ DLAŽBA 60 MM
SEŽ25 - BETONOVÁ DLAŽBA 80 MM
VOZOVKA PARKOVACÍ STÁNÍ - BETONOVÁ DLAŽBA 80 MM
VEGETAČNÍ ÚPRAVA - PARKOVÝ TRÁVNÍK
PŘÍVYŠENÍ OBRUBNÍKU 2 CM
PŘÍVYŠENÍ OBRUBNÍKU 4 CM
PŘÍVYŠENÍ OBRUBNÍKU 20 CM
SENOŽNÍ BETONOVÝ OBRUBNÍK
SENOŽNÍ BETONOVÝ OBRUBNÍK +4 CM
