


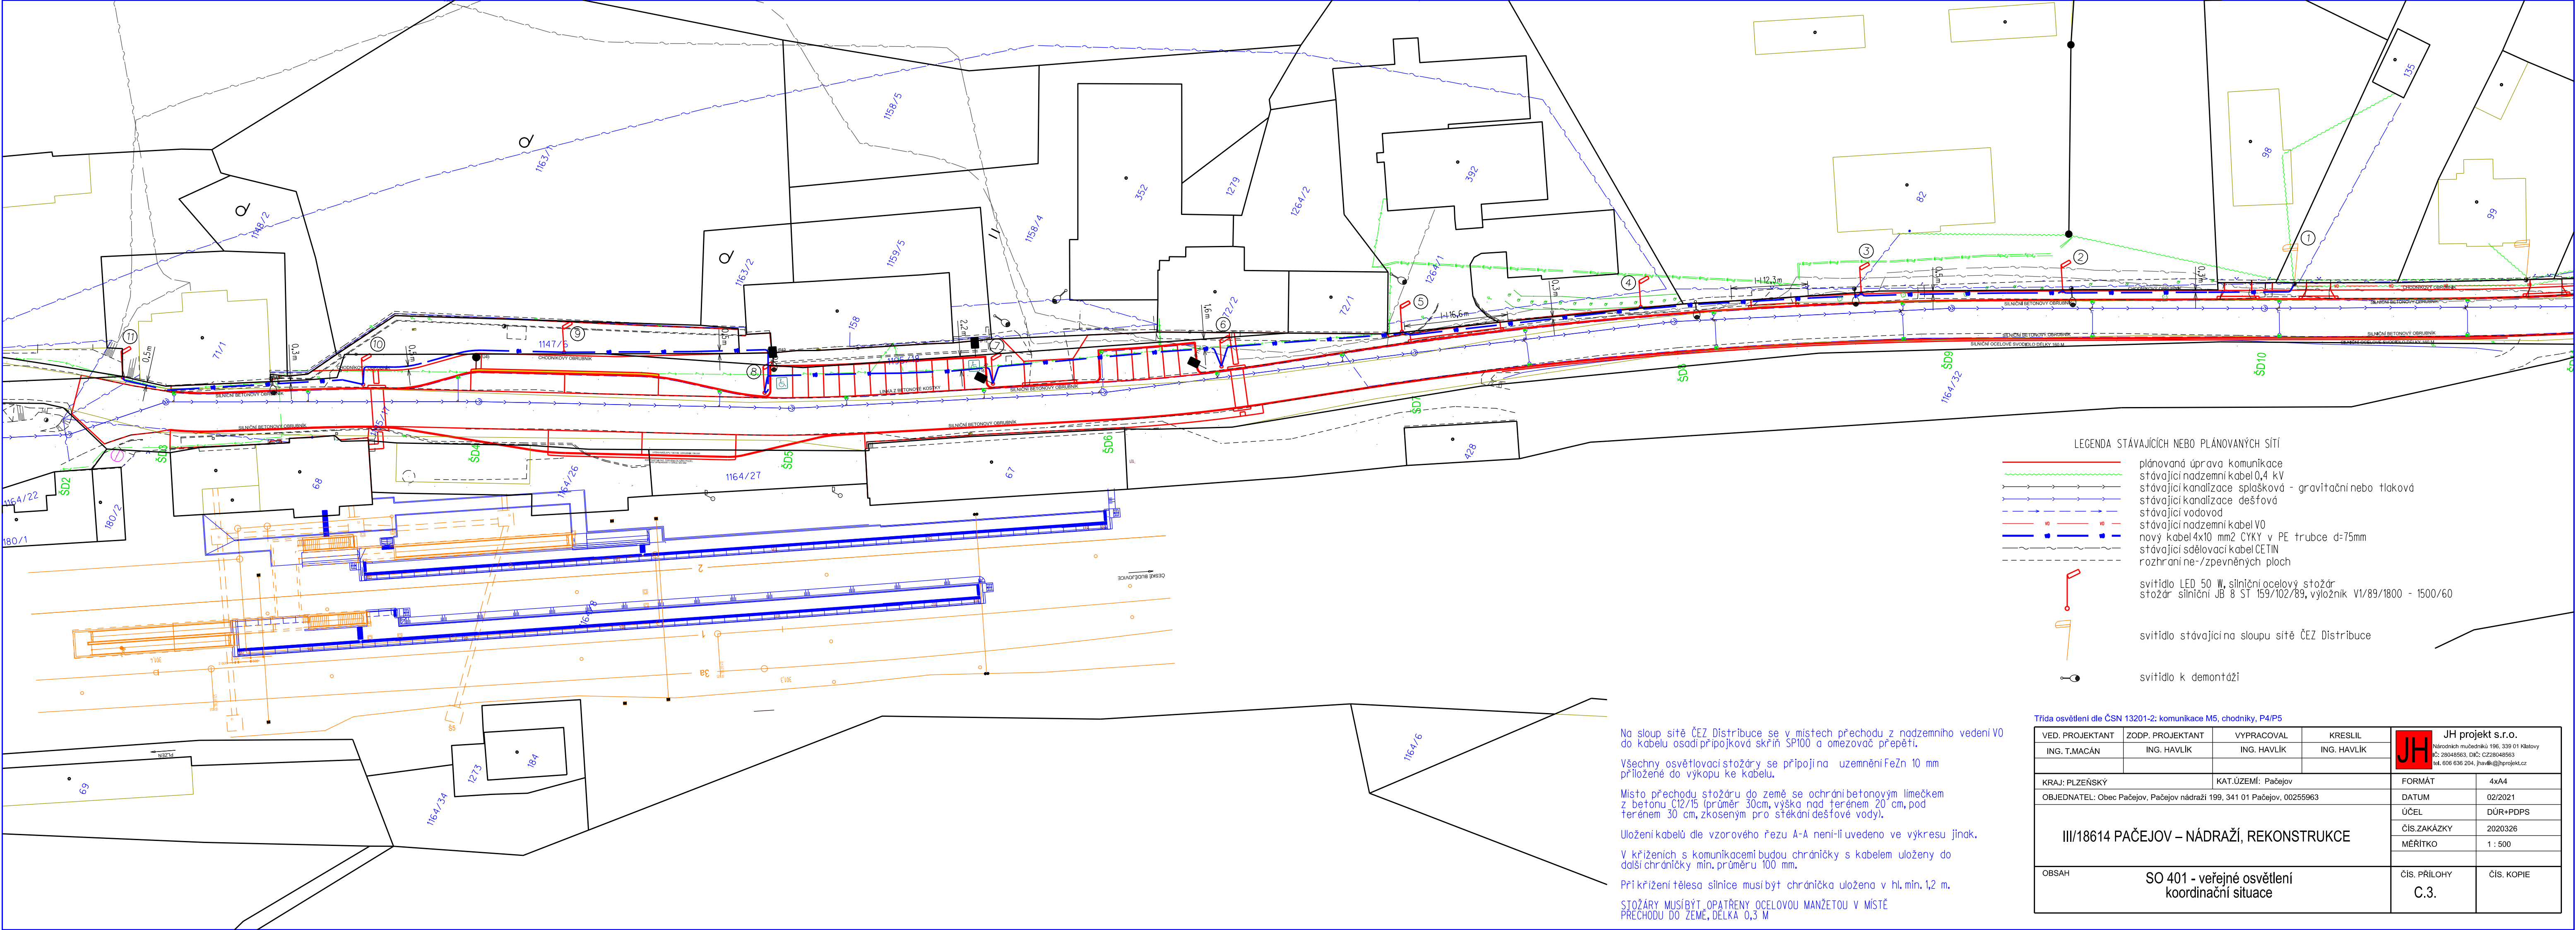

Na sloup sítě ČEZ Distribuce se v místech přechodu z nadzemního vedení V0 do kabelu osadí přípojková skříň SP100 a omezovač přepětí.

Všechny osvětlovací stožáry se připojí na uzemnění FeZn 10 mm přiložené do výkopu ke kabelu.

Místo přechodu stožáru do země se ochrání betonovým límečkem z betonu C12/15 (průměr 30cm, výška nad terénem 20 cm, pod terénem 30 cm, zkoseným pro stékání dešťové vody).

Uložení kabelů dle vzorového řezu A-A není-li uvedeno ve výkresu jinak.

V kříženích s komunikací budou chráničky s kabelem uloženy do další chráničky min. průměru 100 mm.

Při křížení tělesa silnice musí být chránička uložena v hl. min. 1,2 m.

Stožáry musí být opatřeny ocelovou manžetou v místě přechodu do země, délka 0,3 m

LEGENDA STÁVAJÍCÍCH NEBO PLÁNOVANÝCH SÍTÍ

plánovaná úprava komunikace

stávající nadzemní kabel 0,4 kV

stávající kanalizace - splošková - gravitační nebo tlaková

stávající kanalizace - dešťová

stávající vodovod

stávající nadzemní kabel V0

nový kabel 4x10 mm² CYKY v PE trubce d=75mm

stávající sdělovací kabel CETIN

rozhraní ne-/zpevněných ploch

svítidlo LED 50 W, silniční ocelový stožár

stožár silniční JB 8 ST 159/102/89, vyložník V1/89/1800 - 1500/60

svítidlo stávající na sloupy sítě ČEZ Distribuce

svítidlo k demontáži

Třída osvětlení dle ČSN 13201-2: komunikace M5, chodníky, P4/P5

VED. PROJEKTANT	ZODP. PROJEKTANT	VYPRACOVAL	KRESLIL	JH JH projekt s.r.o. Národních mučedníků 196, 339 01 Klatovy IC: 28048563, DIČ: CZ28048563 tel. 608 636 204, jhavlik@jhprojekt.cz			
ING. T.MACÁN	ING. HAVLÍK	ING. HAVLÍK	ING. HAVLÍK				
KRAJ: PLZEŇSKÝ		KAT.ÚZEMÍ: Pačejov		FORMÁT	4xA4		
OBJEDNATEL: Obec Pačejov, Pačejov nádraží 199, 341 01 Pačejov, 00255963				DATUM	02/2021		
III/18614 PAČEJOV – NÁDRAŽÍ, REKONSTRUKCE				ÚČEL	DÚR+PDPS		
				ČÍS.ZAKÁZKY	2020326		
				MĚŘÍTKO	1 : 500		
OBSAH				ČÍS. PŘÍLOHY	ČÍS. KOPIE		
				C.3.			